

5. Estructura funcional: Sistema de Movilidad - Subsistema Vial

PLANO No. 5 DE 21

Plan de Ordenamiento Zonal del Norte


"Lagos de Torca"

REPÚBLICA DE COLOMBIA



ALCALDÍA MAYOR
DE BOGOTÁ D.C.
SECRETARÍA DISTRITAL DE
PLANEACIÓN

ESCALA 1 : 10.000

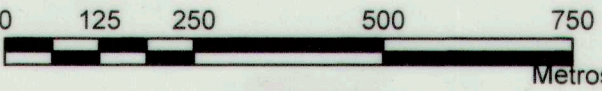

CARACTERÍSTICAS TÉCNICAS

Coordenadas cartesianas con origen en la intersección del meridiano -74,146592 con el paralelo 4,880486, al cual se le asignaron las coordenadas planas N:109.320.965 metros y E:92.334.879 metros, referidas al datum MAGNA-SIRGAS.

Fuentes:

SDP- CAR - SDA - EAAB - UAEC - IGAC - IDIGER - MINAMBIENTE
POT - DECRETO 190 de 2004

NOTA: Los niveles de información geográfica se refieren al Distrito Capital, son meramente descriptivos y no suplen competencia territorial.

Fecha:

ENERO DE 2018

CONVENCIONES

- Límite Distrito
- - - Perímetro Urbano
- - - Perímetro POZ Norte "Lagos de Torca"
- Malla Vial
- ▨ Suelo de Protección
- Corriente de Agua
- ▨ Humedal
- ▨ Lagos
- División Predial
- Curvas de Nivel

LEYENDA

Sección Vías	
Av. Paseo de Los Libertadores	V-0
Av. Longitudinal de Occidente	V-0
Avenida Boyacá	V-1
Avenida Laureano Gómez	V-2
Avenida Ciudad de Cali	V-2
Avenida El Polo	V-2
Avenida Guaymaral	V-2
Avenida Los Arrayanes	V-2
Avenida Alberto Lleras Camargo	V-2
Avenida San Antonio	V-3
Avenida El Jardín Occidental	V-3
Avenida El Jardín Oriental	V-5
Avenida Calle 215 (av. Las Villas al oriente)	V-3
Avenida Calle 215 (av. Las Villas al occidente)	V-6
Avenida Calle 245	V-3
Avenida Jorge Uribe Botero	V-3
Avenida Santa Bárbara	V-3
Avenida Tibabita	V-3
Avenida de Las Villas	V-3
Carrera 52	V-3
Av Novita	V-5
Av. Parque Guaymaral Norte	V-5
Av Hacienda El Otoño	V-6
Av Parque Guaymaral Sur	V-6

DECRETO N° 049 23 ENE 2018


ENRIQUE PEÑALOSA LONDOÑO

ALCALDE MAYOR DE BOGOTÁ D.C.

ANDRÉS ORTIZ GÓMEZ

SECRETARÍA DISTRITAL DE PLANEACIÓN

LOCALIZACIÓN Plan de Ordenamiento Zonal del Norte

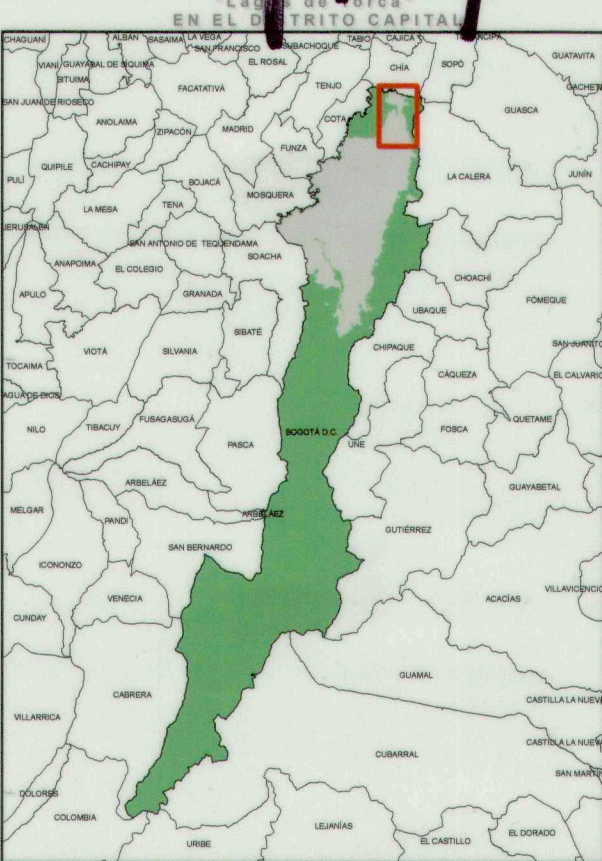

ALCALDÍA MAYOR
DE BOGOTÁ D.C.

BOGOTÁ
MEJOR
PARA TODOS

SECRETARÍA DE PLANEACIÓN