

<div><div><div><div><div><div></div></div></div><div><div><div></div></div></div><div><div>ALCALDÍA MAYOR DE BOGOTÁ D.C.</div><div>MOVILIDAD</div></div><div>Secretaría de Movilidad</div></div></div></div>		SISTEMA INTEGRADO DE GESTIÓN DISTRITAL BAJO EL ESTÁNDAR MIPG													
		PROCESO GESTIÓN DE TRÁNSITO Y CONTROL DE TRÁNSITO Y TRANSPORTE													
		Reporte Consolidado de Obras de Infraestructura (COI) y otros													
		CÓDIGO: PM02-PR01-F04							VERSIÓN: 3.0						
<div>COI No. 40</div> <div>OCTUBRE 03 DE 2024</div> <div>SECRETARÍA DISTRITAL DE MOVILIDAD</div> <div>SECCIÓN 2. OBRAS DE MEDIO Y BAJO IMPACTO - SUBDIRECCIÓN DE PLANES DE MANEJO DE TRÁNSITO</div>															
No.	CÓDIGO DE IDENTIFICACIÓN VIAL (CIV)		DIRECCIÓN DE LA OBRA		CONTRATISTA	FECHA		HORARIO DE TRABAJO	HORARIO DE CIERRE	No. CONTRATO	OBSERVACIONES	AUTORIZADO	LOCALIDAD	ING. RESPONSABLE	No RADICADO SDM
	INICIO	FIN	INICIO	FIN		INICIO	FIN								
29292	18002274	N/A	DG 45BIS SUR 60m AL ORIENTE DE LA KR 13H	DG 45BIS SUR 100m AL ORIENTE	CONSORCIO IBS	4-oct-24	2-oct-25	06:00-19:00	06:00-19:00	PRIVADO	<p>NOTAS: 1. SE DEBE COORDINAR LA SEÑALIZACION Y CIERRE CON LOS DEMAS CONTRATISTAS QUE PUEDAN ENCONTRARSE REALIZANDO ACTIVIDADES DE OBRA EN EL CORREDOR VIAL, AL MOMENTO DE LA IMPLEMENTACION. 2. ANTES DEL INICIO DE LAS OBRAS DEBERA CONTAR CON TODOS LOS PERMISOS Y LICENCIAS NECESARIOS PARA EL DESARROLLO DE LA ACTIVIDAD.</p> <p>LA SDM AUTORIZA PMT PARA CIERRE DE CARRIL SUR PARA ACTIVIDADES DE CARGUE Y DESCARGUE DE MATERIALES Y VACIADO DE CONCRETO DURANTE LA CONSTRUCCION DEL PROYECTO COLEGIO ALEXANDER FLEMING. DEBE IMPLEMENTAR Y MANTENER LA SEÑALIZACION PROPUESTA Y APROBADA EN BUEN ESTADO. REALIZAR CIERRE CON DELINEADORES TUBULARES Y TRIPLE CINTA. DEBE GARANTIZAR EN TODO MOMENTO LA PRESENCIA DE AUXILIARES DE TRANSITO PARA CONTROLAR EL FLUJO VEHICULAR. DEBE GARANTIZAR UN ANCHO LIBRE PARA FLUJO VEHICULAR DE MINIMO 3,0m. NO SE AUTORIZA OCUPACION DE ANDENES. SOLO SE AUTORIZA EL ESTACIONAMIENTO DE UN (1) VEHICULO A LA VEZ. NO SE APRUEBAN ACTIVIDADES DE CARGUE Y DESCARGUE NI EL ESTACIONAMIENTO DE LOS VEHICULOS DE LA OBRA FUERA DEL CERRAMIENTO PROPUESTO. NO SE AUTORIZAN INTERVENCIONES NI ACOPIO DE MATERIAL SOBRE ANDENES. SE DEBE IMPLEMENTAR LA SEÑALIZACION LUMINOSA REQUERIDA. NO SE AUTORIZA CIERRE TOTAL DE CALZADA. SE DEBEN ACOGER A LA NORMATIVIDAD EXISTENTE EN CUANTO A LA CIRCULACION DE VEHICULOS DE CARGA. CUANDO NO SE ESTE REALIZANDO LA ACTIVIDAD DE CARGUE Y DESCARGUE DEBE HABILITAR LA CALZADA Y EL ANDEN EN CONDICIONES SEGURAS PARA LA MOVILIDAD (SIN DISPOSITIVOS DE CANALIZACION, ESCOMBROS O MATERIALES Y EN COMPLETO ASEO).</p>	SI	RAFAEL URIBE URIBE	CRISTIAN D. BARBOSA C.	202461203433582*
29293	8002995	N/A	CL 42FBIS SUR KR 89C	CL 42FBIS SUR KR 89F	CONSORCIO KA VIAL	4-oct-24	2-ene-25	07:00-17:00	24 HORAS	FDLK-587-2024	<p>NOTAS: 1. EN CASO DE ENCONTRAR OBRAS EN EL TRAMO SOLICITADO SE DEBE REALIZAR COORDINACION DE ACTIVIDADES Y DE SEÑALIZACION CON EL RESPECTIVO CONTRATISTA ANTES DE INICIAR LA INTERVENCION, A FIN DE GARANTIZAR CONDICIONES SEGURAS. 2. APOYAR LOS PASOS PEATONALES Y VEHICULARES CON AUXILIARES DE TRANSITO.</p> <p>LA SDM AUTORIZA PMT PARA CIERRE TOTAL DE CALZADA (VIA EN AFIRMADO) PARA ACTIVIDADES DE CONSTRUCCION DE LA MALLA VIAL, CONFORME AL PLANO ESPECIFICO PRESENTADO. IMPLEMENTAR LA SEÑALIZACION PROPUESTA Y APROBADA CONFORME A LAS CONDICIONES REALES DE OPERACION DE LA VIA Y MANTENERLA EN BUEN ESTADO. DEBE GARANTIZAR EN TODO MOMENTO LA PRESENCIA DE LOS AUXILIARES DE TRANSITO PROPUESTOS. NO SE AUTORIZA POR NINGUN MOTIVO INTERVENCION SOBRE LOS PASOS PEATONALES EXISTENTES (ANDEN NORTE Y SUR). LA SEÑALIZACION DE OBRA Y DE DESVIOS, BARRICADAS Y CIERRES DEBEN PERMANECER LAS 24 HORAS MIENTRAS DURE LA INTERVENCION. LA ZONA DE OBRA DEBE ESTAR PERMANENTEMENTE AISLADA CON POLISOMBRA. GARANTIZAR SENDEROS PEATONALES LONGITUDINALES Y TRANSVERSALES A LA OBRA CON UN ANCHO MINIMO DE 1,2m LIBRES, COMODOS Y SEGUROS PARA SU USO. NO SE AUTORIZA POR NINGUN MOTIVO EL PARQUEO DE MAQUINARIA O ACTIVIDAD DE CARGUE Y DESCARGUE DE MATERIALES FUERA DEL CERRAMIENTO DE OBRA.NO SE AUTORIZA AFECTACION SOBRE IINTERSECCIONES. DEBE ACATAR EN TODO MOMENTO LO DISPUESTO EN LA NORMATIVA PARA CIRCULACION DE VEHICULOS DE CARGA. CUANDO FINALICE LA OBRA EN SU TOTALIDAD SE DEBE REMOVER LA SEÑALIZACION Y EL CERRAMIENTO.</p>	SI	KENNEDY	ANGIE M. CUAICAL T.	202461203483692

NORMATIVIDAD
El Plan de Manejo de Tránsito debe cumplir con lo establecido en el Manual de señalización vial vigente.
La Secretaría Distrital de Movilidad le recuerda que la calidad de contratista no lo exime, en ningún caso, del cumplimiento de la normatividad que rige a todos los habitantes del Disitrito Capital, principalmente la reglamentación que rige la utilización del espacio público, la circulación de vehículos dentro del perímetro urbano, el manejo de tránsito y seguridad para peatones por la ejecución de obras civiles.


A. ESPACIO PÚBLICO
Según ley 769 de 2002 - Código Nacional de Tránsito Terrestre: Artículos 65-69-75-76-101-102-103-104-109-112-114-115-119-127-131.

B. RESTRICCIÓN PARA CIRCULACIÓN DE VEHÍCULOS
Decreto 840 del 27 de diciembre de 2019 "Por medio del cual se establecen las condiciones y restricciones para el tránsito de los vehículos de transporte de carga en el Distrito Capital, y se dictan otras disposiciones"
Decreto 077 del 04 de marzo de 2020 "Por medio del cual se modifica el Decreto Distrital 840 de 2019 y se dictan otras disposiciones"

- NOTA**
- En el lugar de desarrollo de las actividades deberá permanecer copia del plano del PMT aprobado y de la autorización emitida por la SDM para la verificación por parte de las autoridades competentes del cumplimiento a la implementación del PMT.
 - No se autoriza acopio de escombros o materiales por fuera de la zona de obra.
 - El contratista y la interventoría son responsables solidariamente de la correcta implementación del PMT.
 - En horario nocturno y/o cuando las condiciones atmosféricas lo ameriten se debe garantizar la instalación de señalización luminosa conforme las especificaciones técnicas estipuladas en el Manual de Señalización Vial vigente.
 - Excavaciones con profundidad superior a 0.5m, deberán aislarse y/o canalizarse mediante maletines plásticos entrelazados.
 - En caso de congestión vehicular y/o por solicitud expresa de la Policía de Tránsito, deberá levantar el cierre y habilitar la zona intervenida en condiciones óptimas de tránsito y seguridad vial.
 - La señalización a implementar debe cumplir con las especificaciones técnicas establecidas en el Manual de Señalización Vial vigente.
 - La longitud de transición a implementar para cierres de carril deberá cumplir las especificaciones técnicas estipuladas en el Manual de Señalización Vial vigente.
 - Para trabajos nocturnos, dominicales y/o festivos se debe contar con la autorización por parte de la alcaldía local de acuerdo con lo estipulado en el decreto 1076 de 2015, artículo 2.2.5.1.5.15. o aquellas normas que la adicionen, modifiquen o sustituyan
 - Si en el área de influencia del proyecto existen redes de semaforización, el contratista debe propender por su integridad, de igual manera durante la ejecución de obras el contratista es responsable de la custodia de redes y elementos de mobiliario semafórico, y de incidentes que se deriven por daños a los controles semafóricos.
 - Previo a la intervención se debe socializar las actividades, el PMT y demás restricciones con la comunidad directamente afectada, y es responsabilidad de la interventoría y la entidad contratante verificar el cumplimiento de esta condición.

Arq. Juan Camilo Rodríguez Cárdenas
Director de Ingeniería de Tránsito

Ing. Martha Cecilia Bayona Gómez
Subdirectora Técnica de Planes de Manejo de Tránsito
Los PMT señalados con * no fueron revisados y autorizados por la Subdirectora

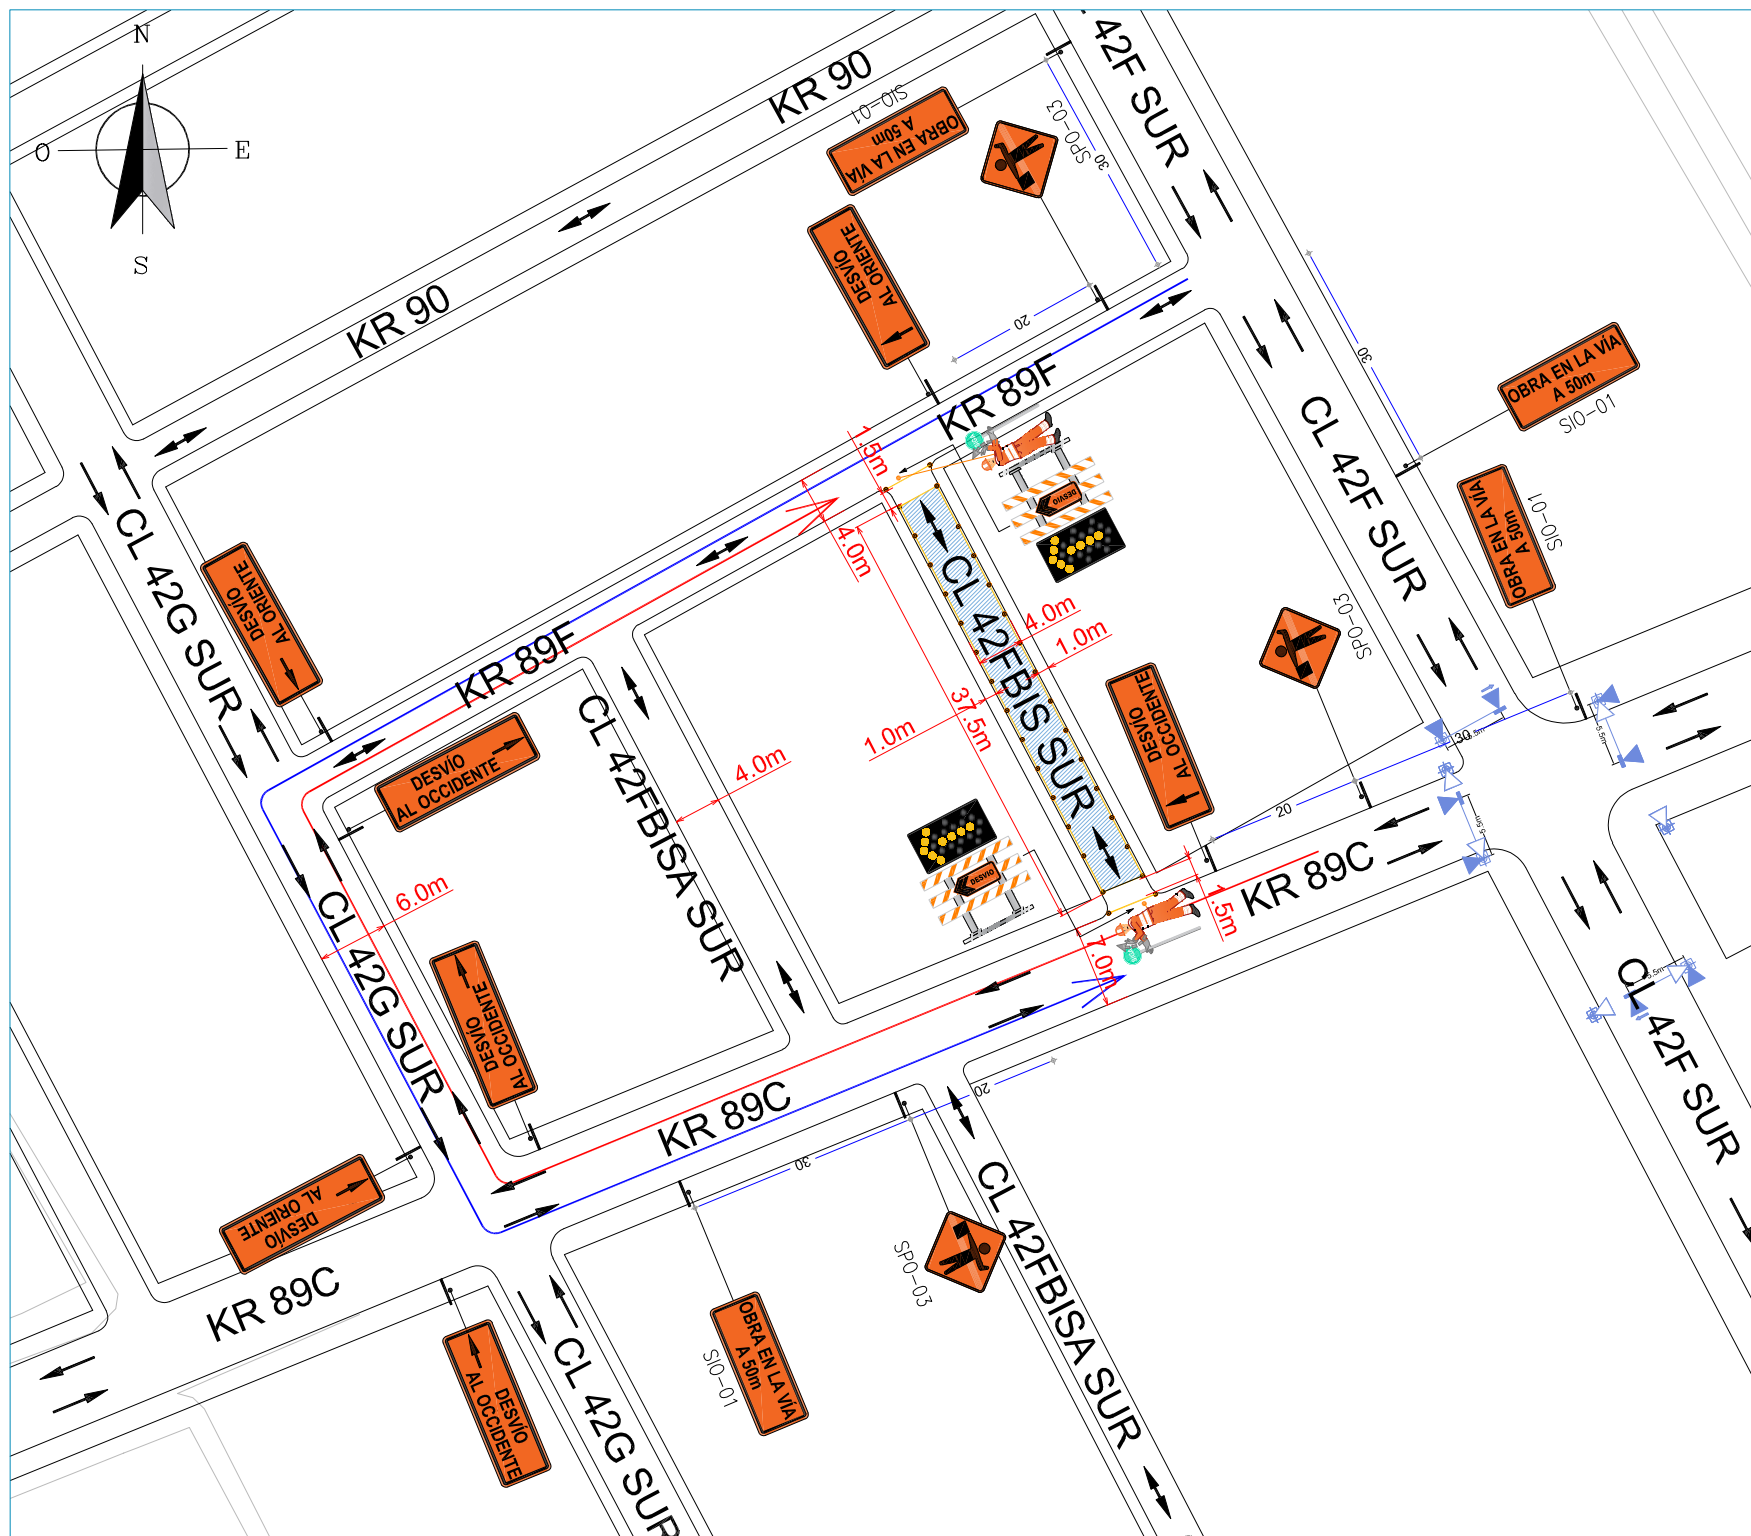






























 




CONTENIDO:
INTERVENCIÓN DE ESPACIO PÚBLICO

DIRECCIÓN:
1. CL 42FBIS SUR ENTRE KR 89C Y KR 89F
CIV: 8002995

COSTADO: DOS COSTADOS

LOCALIDAD: KENNEDY

CONVENCIONES
 
<p>AFECTACIÓN A CIELO ABIERTO</p>  <p>POSICIONAMIENTO VEHÍCULOS DE OBRA</p>  <p>CIRCULACIÓN PEATONAL</p>  <p>CIRCULACIÓN BIC-USUARIOS</p>  <p>PLAFONES</p>  <p>PLAFONES</p>  <p>ACCESOS VEHICULARES EXISTENTES</p>  <p>IMPLEMENTACIÓN GEOMÉTICA</p>  <p>OBRAS EXISTENTES</p>  <p>GERANIMENTO EN POLSOLINIA</p>  <p>OBRA EN LA VÍA S0-01</p>  <p>VÍA CERRADA A XXXm</p>  <p>VÍA CERRADA S0-01</p>  <p>CARRIL DE DERECHO CERRADO</p>  <p>CARRIL CERRADO S0-04</p>  <p>CARRIL DE DERECHO CERRADO</p>  <p>CARRIL CERRADO S0-04</p>  <p>ENTRADA Y SALIDA DE VOLQUETAS</p> <p>ENTRADA Y SALIDA DE VOLQUETAS</p> <p>TRÁFICO EN LA VÍA SPO-01</p> <p>ALUMINIO DE TRÁFICO SPO-03</p> <p>REDUCCIÓN A LA DERECHA SPO-05</p> <p>REDUCCIÓN A LA IZQUIERDA SPO-06</p> <p>VELOCIDAD MÁXIMA PERMITIDA SR-30</p>	<p>BARRETERA DE SEGURIDAD</p>  <p>FLECHA LUMINOSA</p>  <p>CONOS 90cm</p>  <p>DELIMITADORES TUBULARES</p>  <p>BARRERAS PLÁSTICO</p>  <p>NEBULOSOS ABRETES</p>  <p>PARADERO PROVISIONAL</p>  <p>SENDERO PEATONAL</p>  <p>SENDERO PEATONAL SPO-24</p>  <p>PEATONES</p>  <p>PEATONES</p>  <p>TRANSITE POR LA ACERA DE ENFRENTA</p>  <p>TRANSITE POR LA ACERA DE ENFRENTA</p>  <p>PARADERO</p>  <p>CIRCULACIÓN VAL</p>  <p>ALUMINIOS DE TRÁFICO</p>  <p>SEMAFOROS</p>  <p>BIC-USUARIOS</p> <p>BIC-USUARIOS</p> <p>CONSEJERÍA LA DERECHA SRC-02</p>
--	--

UBICACION



HORARIO: 07:00 - 17:00 Horas
HORARIO CIERRE: 24:00 Horas

ESCALA: S/N	REV: 0
-------------	--------

FECHA: 15 DE AGOSTO DE 2024

CAPÍTULO 4 SEÑALIZACIÓN DE CALLES Y CARRETERAS AFECTADAS POR OBRAS

PLANO 1 DE 1

GRUPO 2
CONSORCIO KA
VIAL