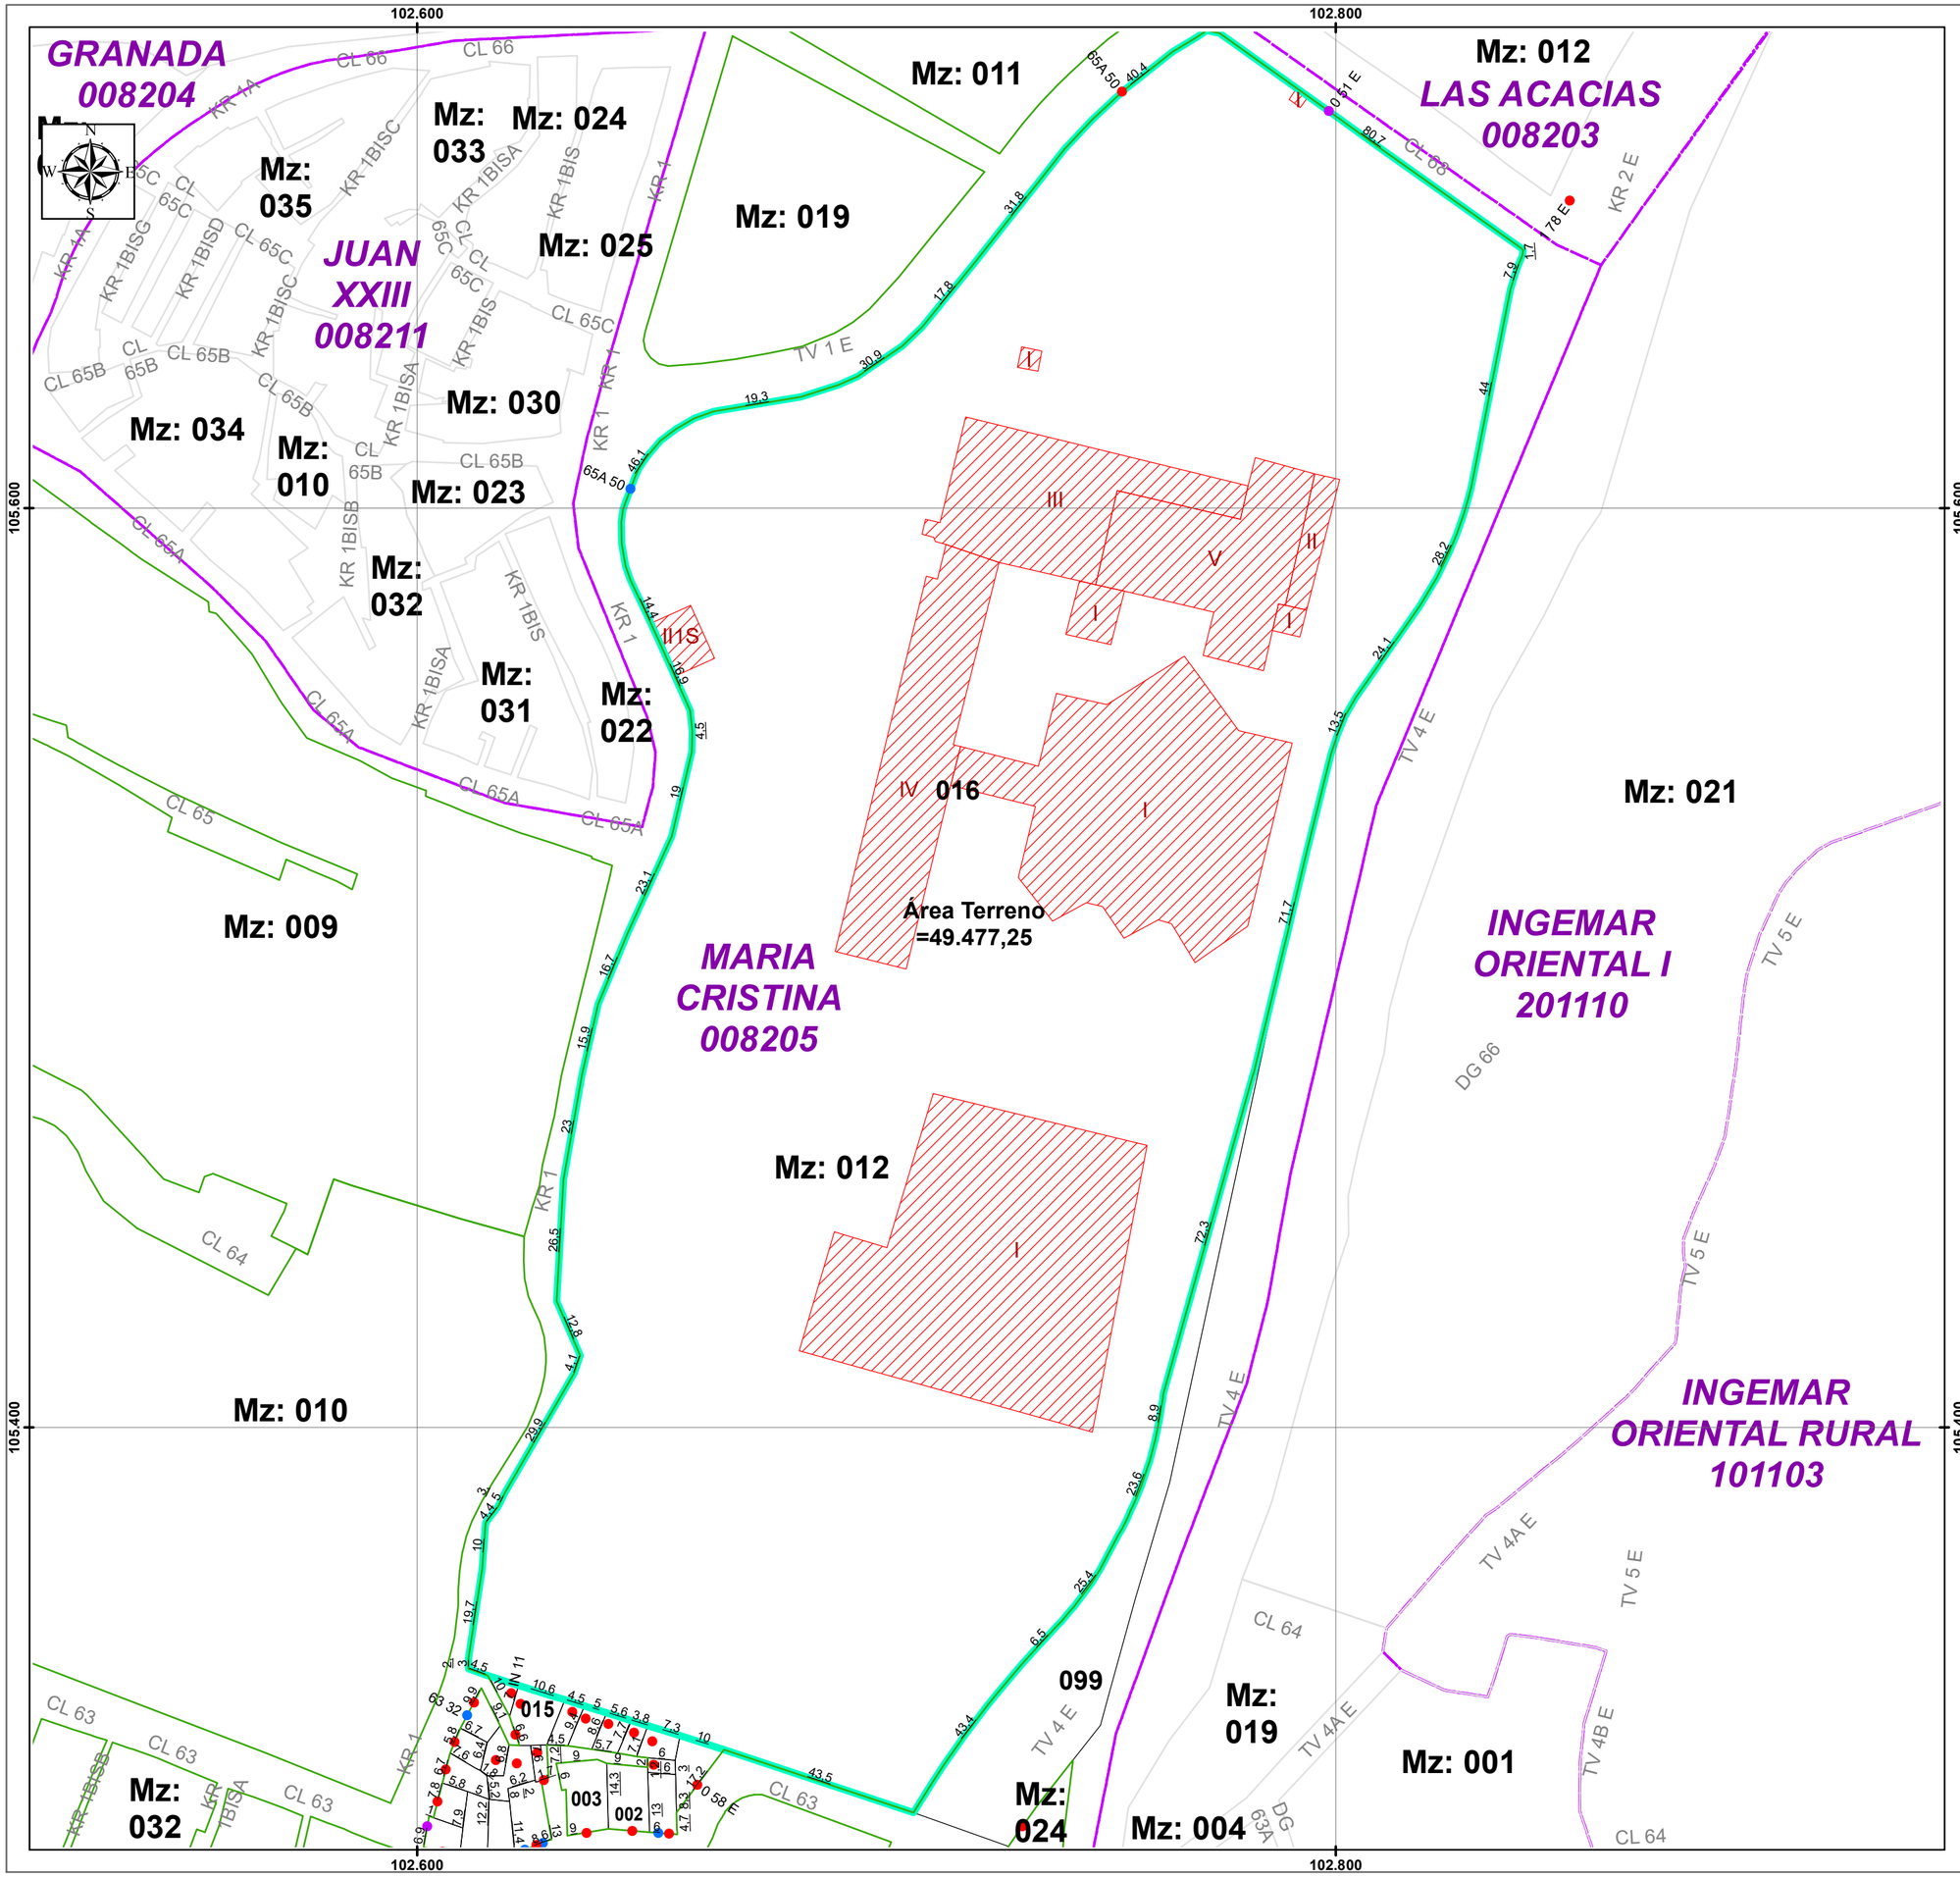

ALCALDÍA MAYOR DE BOGOTÁ D.C.
HACIENDA
Unidad Administrativa Especial
Catastro Distrital

PLANO MANZANA CATASTRAL

Escala: 1:1.100

INFORMACIÓN GENERAL

CÓDIGO DE SECTOR	BARRIO CATASTRAL
008205	MARIA CRISTINA
LOCALIDAD	**VIGENCIA ACTUALIZACIÓN**
CHAPINERO	2018

LOCALIZACIÓN EN EL BARRIO

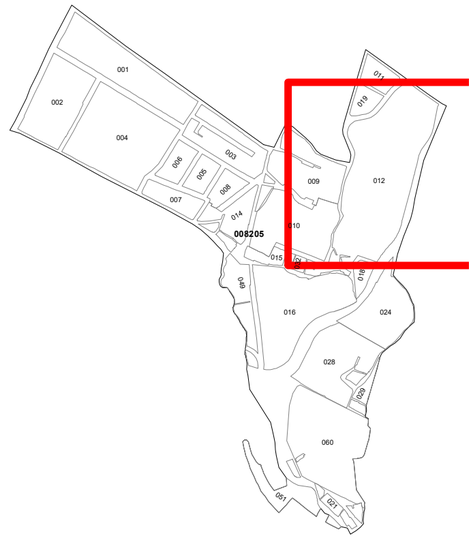

NÚMERO DE LOTES

025

CONVENCIONES

Nomenclatura
T_PLACAD
- Adicional PH
- Incluye
- Principal
- Provisional DSU
- Secundaria

5.9 Anotaciones
Construcción
Mejora
Lote de Estudio
Límite de Lote NPH
Límite de Lote PH
Manzana
Número de pisos: I, II, III, IV, V

OBSERVACIONES

La inscripción en catastro no constituye título de dominio, no sanea los vicios de la propiedad o tradición y no puede alegarse como excepción contra el que pretenda tener mejor derecho de propiedad o posesión del predio. Artículo 1.5., numeral 5 Resolución 1040 de 2023 del IGAC. MAYOR INFORMACIÓN: https://www.catastrobogota.gov.co/solicitudespeticionesquejasreclamosy-ydenuncias. Punto de Servicio: SuperCADE. Tel. 6012347600Ext 7600

EXPEDICIÓN

15/07/2025