

LOCALIZACIÓN

UNIDAD DE SERVICIOS DE
HOSPITAL SIMÓN BOLÍVAR
CLL 165 N° 7-06

MODIFICACIONES

N°	MODIFICACIONES	FECHA

CONTIENE:

HSU_GASES MEDICINALES_DETALLE CENTRAL DE GASES

ÁREA TOTAL INTERVENCIÓN:

20.288 m²

LOCALIZACIÓN UNIDAD:

CONVENCIONES

- RED OXÍGENO (O)
- RED AIRE (A)
- RED VACÍO (V)
- RED AIRE INDUSTRIAL (A)
- OXÍDO NITROSO (N₂O)
- EVACUACIÓN DE GASES (E)
- CARGA O DESCARGA AIRE AMBIENTAL (A)
- TOMAS DE PARED OXÍGENO (O) AIRE (A) Y VACÍO (V) OXÍDO NITROSO (N) EVACUACIÓN (E)
- CAJA DE CORTE SENCILLA
- CAJA DE CORTE DOBLE
- CAJA DE CORTE TRIPLE
- VALVULA DE CORTE
- TRANSDUCTOR CON VALVULA DE CORTE
- ALARMA MAESTRA
- ALARMA DE ÁREA
- VÁLVULA ALIVIO DE PRESIÓN
- MANÓMETRO
- REGULADOR DE PRESIÓN EN LÍNEA
- VÁLVULA UNIDIRECCIONAL
- CAMBIO AUTOMÁTICO
- INTERRUPTOR DE CAMBIO
- FILTRO

RESPONSABLES:

LEVANTAMIENTO TÉCNICO:
OSCAR HUMBERTO FUENTES FUENTES

DIBUJO:
SERGIO ANDRÉS GONZÁLEZ PÉREZ

APROBÓ:
MACEDONIO HERNÁNDEZ RODRÍGUEZ

FECHA:

OCTUBRE 2022

ESCALA:


INDICADA

N° PLANO:

11


DE:

11

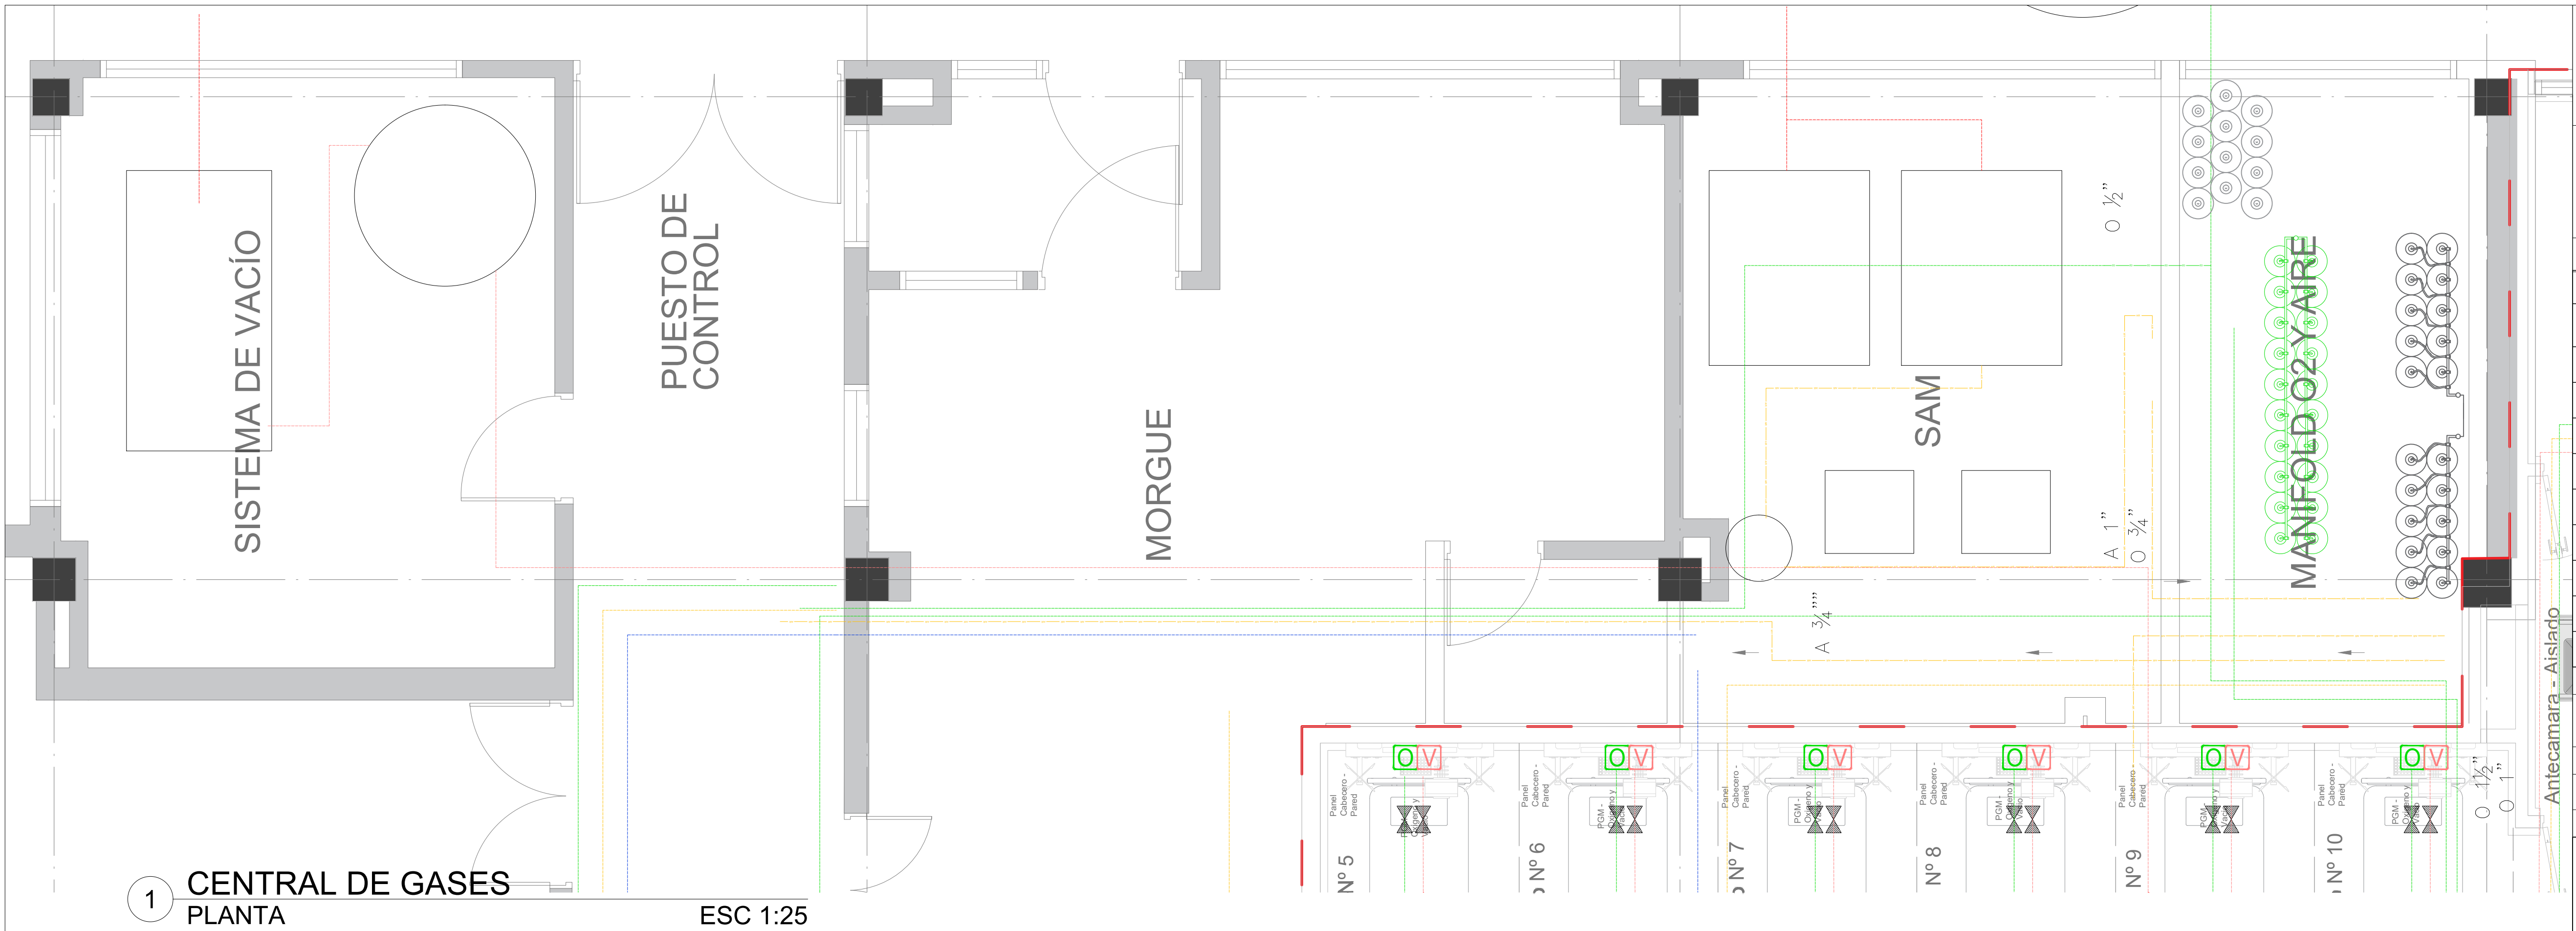

1 CENTRAL DE GASES
PLANTA

ESC 1:25

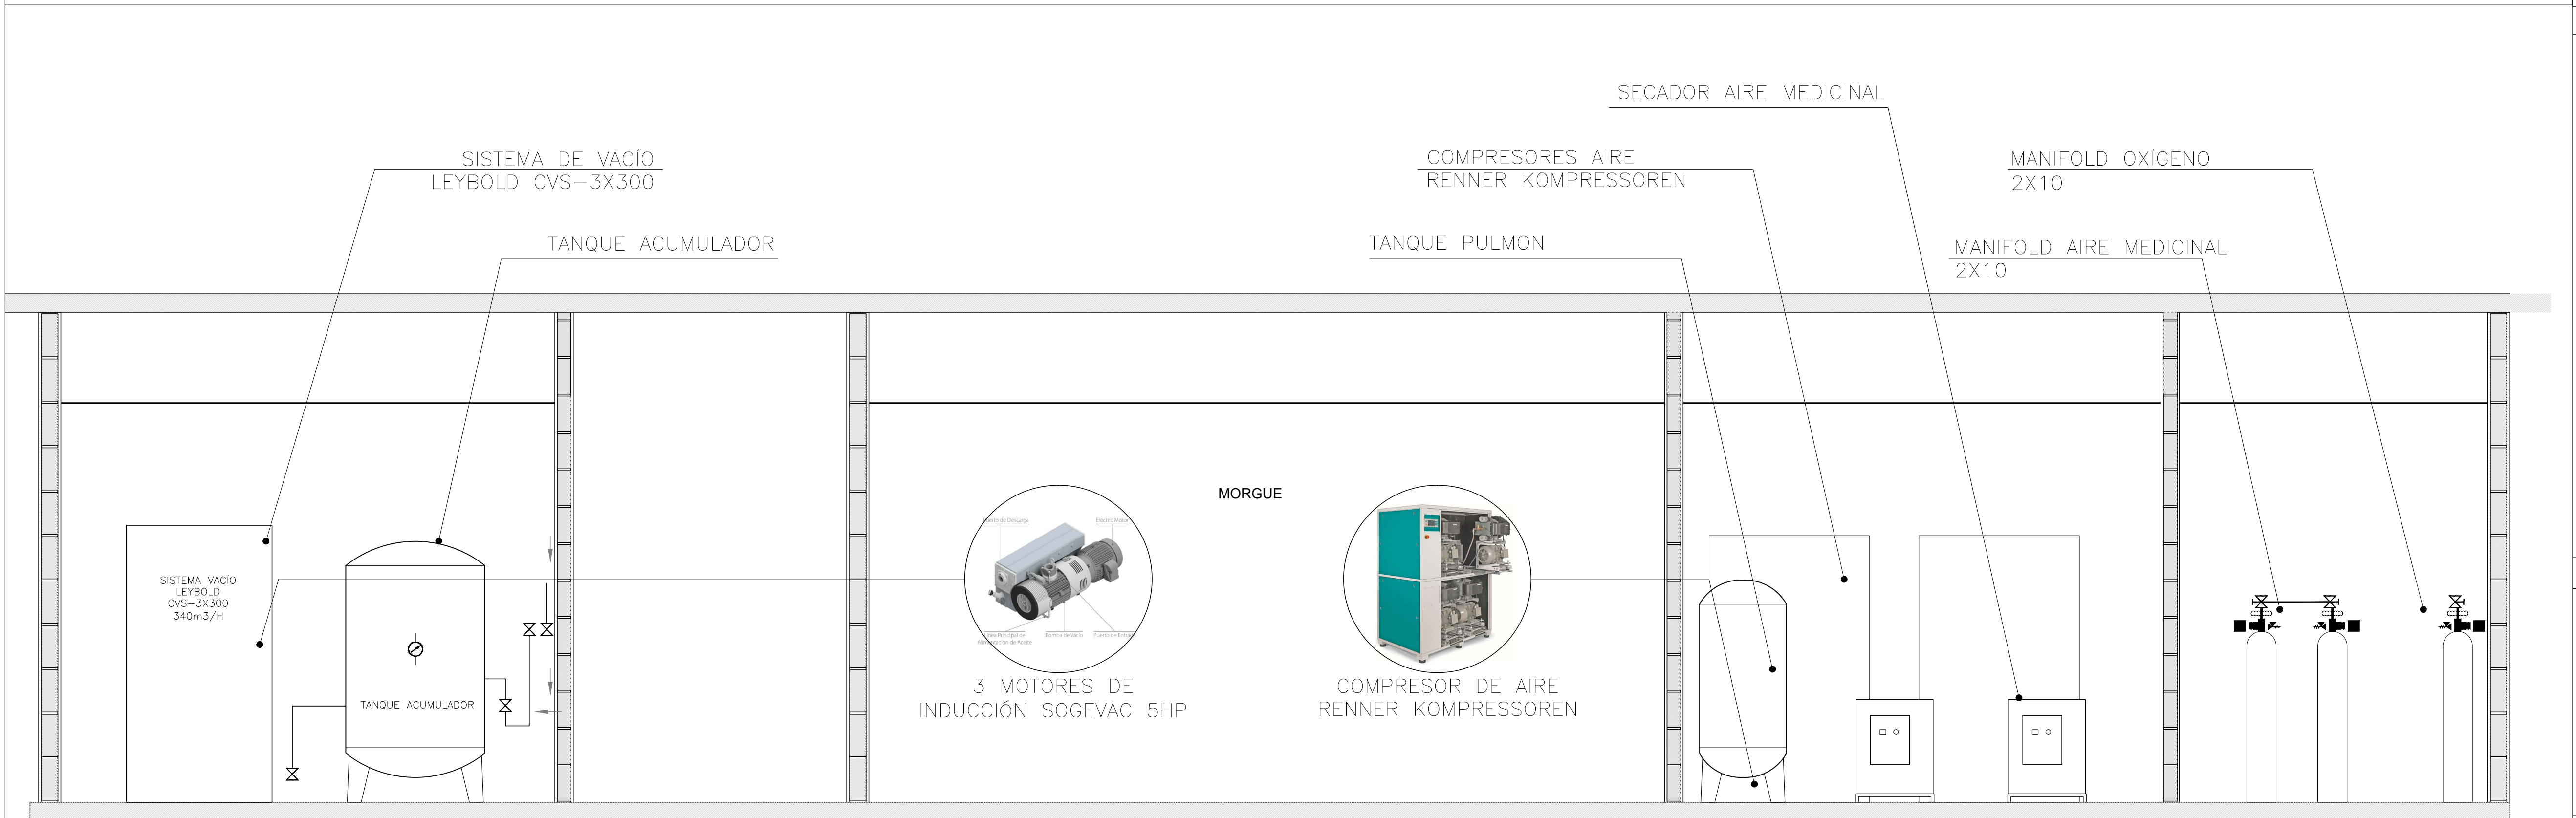

2 CENTRAL DE GASES
CORTE

ESC 1:25