

LOCALIZACIÓN

UNIDAD DE SERVICIOS DE
HOSPITAL SIMÓN BOLÍVAR
CLL 165 N° 7-06

MODIFICACIONES

[illegible]


CONTIENE:	
-----------	--

HSU_GASES MEDICINALES PLANTA OCTAVO PISO







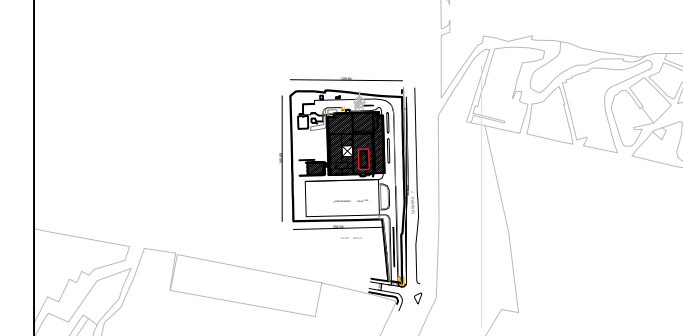





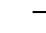








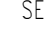
AREA TOTAL INTERVENCION:

20.288 m2

 LOCALIZACIÓN UNIDAD:

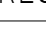

CONVENCIONES

-  RED OXÍGENO (O)
-  RED AIRE (A)
-  RED VACÍO (V)
-  RED AIRE INDUSTRIAL (A)
-  ÓXIDO NITROSO (N2O)
-  EVACUACIÓN DE GASES (E)
-  CARGA O DESCARGA AIRE AMBIENTAL (A)
-  TOMAS DE PARED OXÍGENO (O) AIRE (A) Y VACÍO (V) ÓXIDO NITROSO (N) EVACUACIÓN (E)
-  CAJA DE CORTE SENCILLA
-  CAJA DE CORTE DOBLE
-  CAJA DE CORTE TRIPLE
-  VALVULA DE CORTE
-  TRANSDUCTOR CON VALVULA DE CORTE
-  ALARMA MAESTRA
-  ALARMA DE ÁREA
-  VALVULA ALIVIO DE PRESIÓN
-  MANÓMETRO
-  REGULADOR DE PRESIÓN EN LÍNEA
-  VALVULA UNIDIRECCIONAL
-  CAMBIO AUTOMÁTICO
-  INTERRUPTOR DE CAMBIO
-  FILTRO

RESPONSABLES:

LEVANTAMIENTO TÉCNICO:
OSCAR HUMBERTO FUENTES FUENTES

DIBUJO:
SERGIO ANDRÉS GONZÁLEZ PÉREZ

APROBÓ:
MACEDONIO HERNANDEZ RODRIGUEZ


FECHA:	ESCALA:
--------	---------

OCTUBRE 2022	INDICADA
--------------	----------

Nº PLANO:

DE:	
-----	--

11

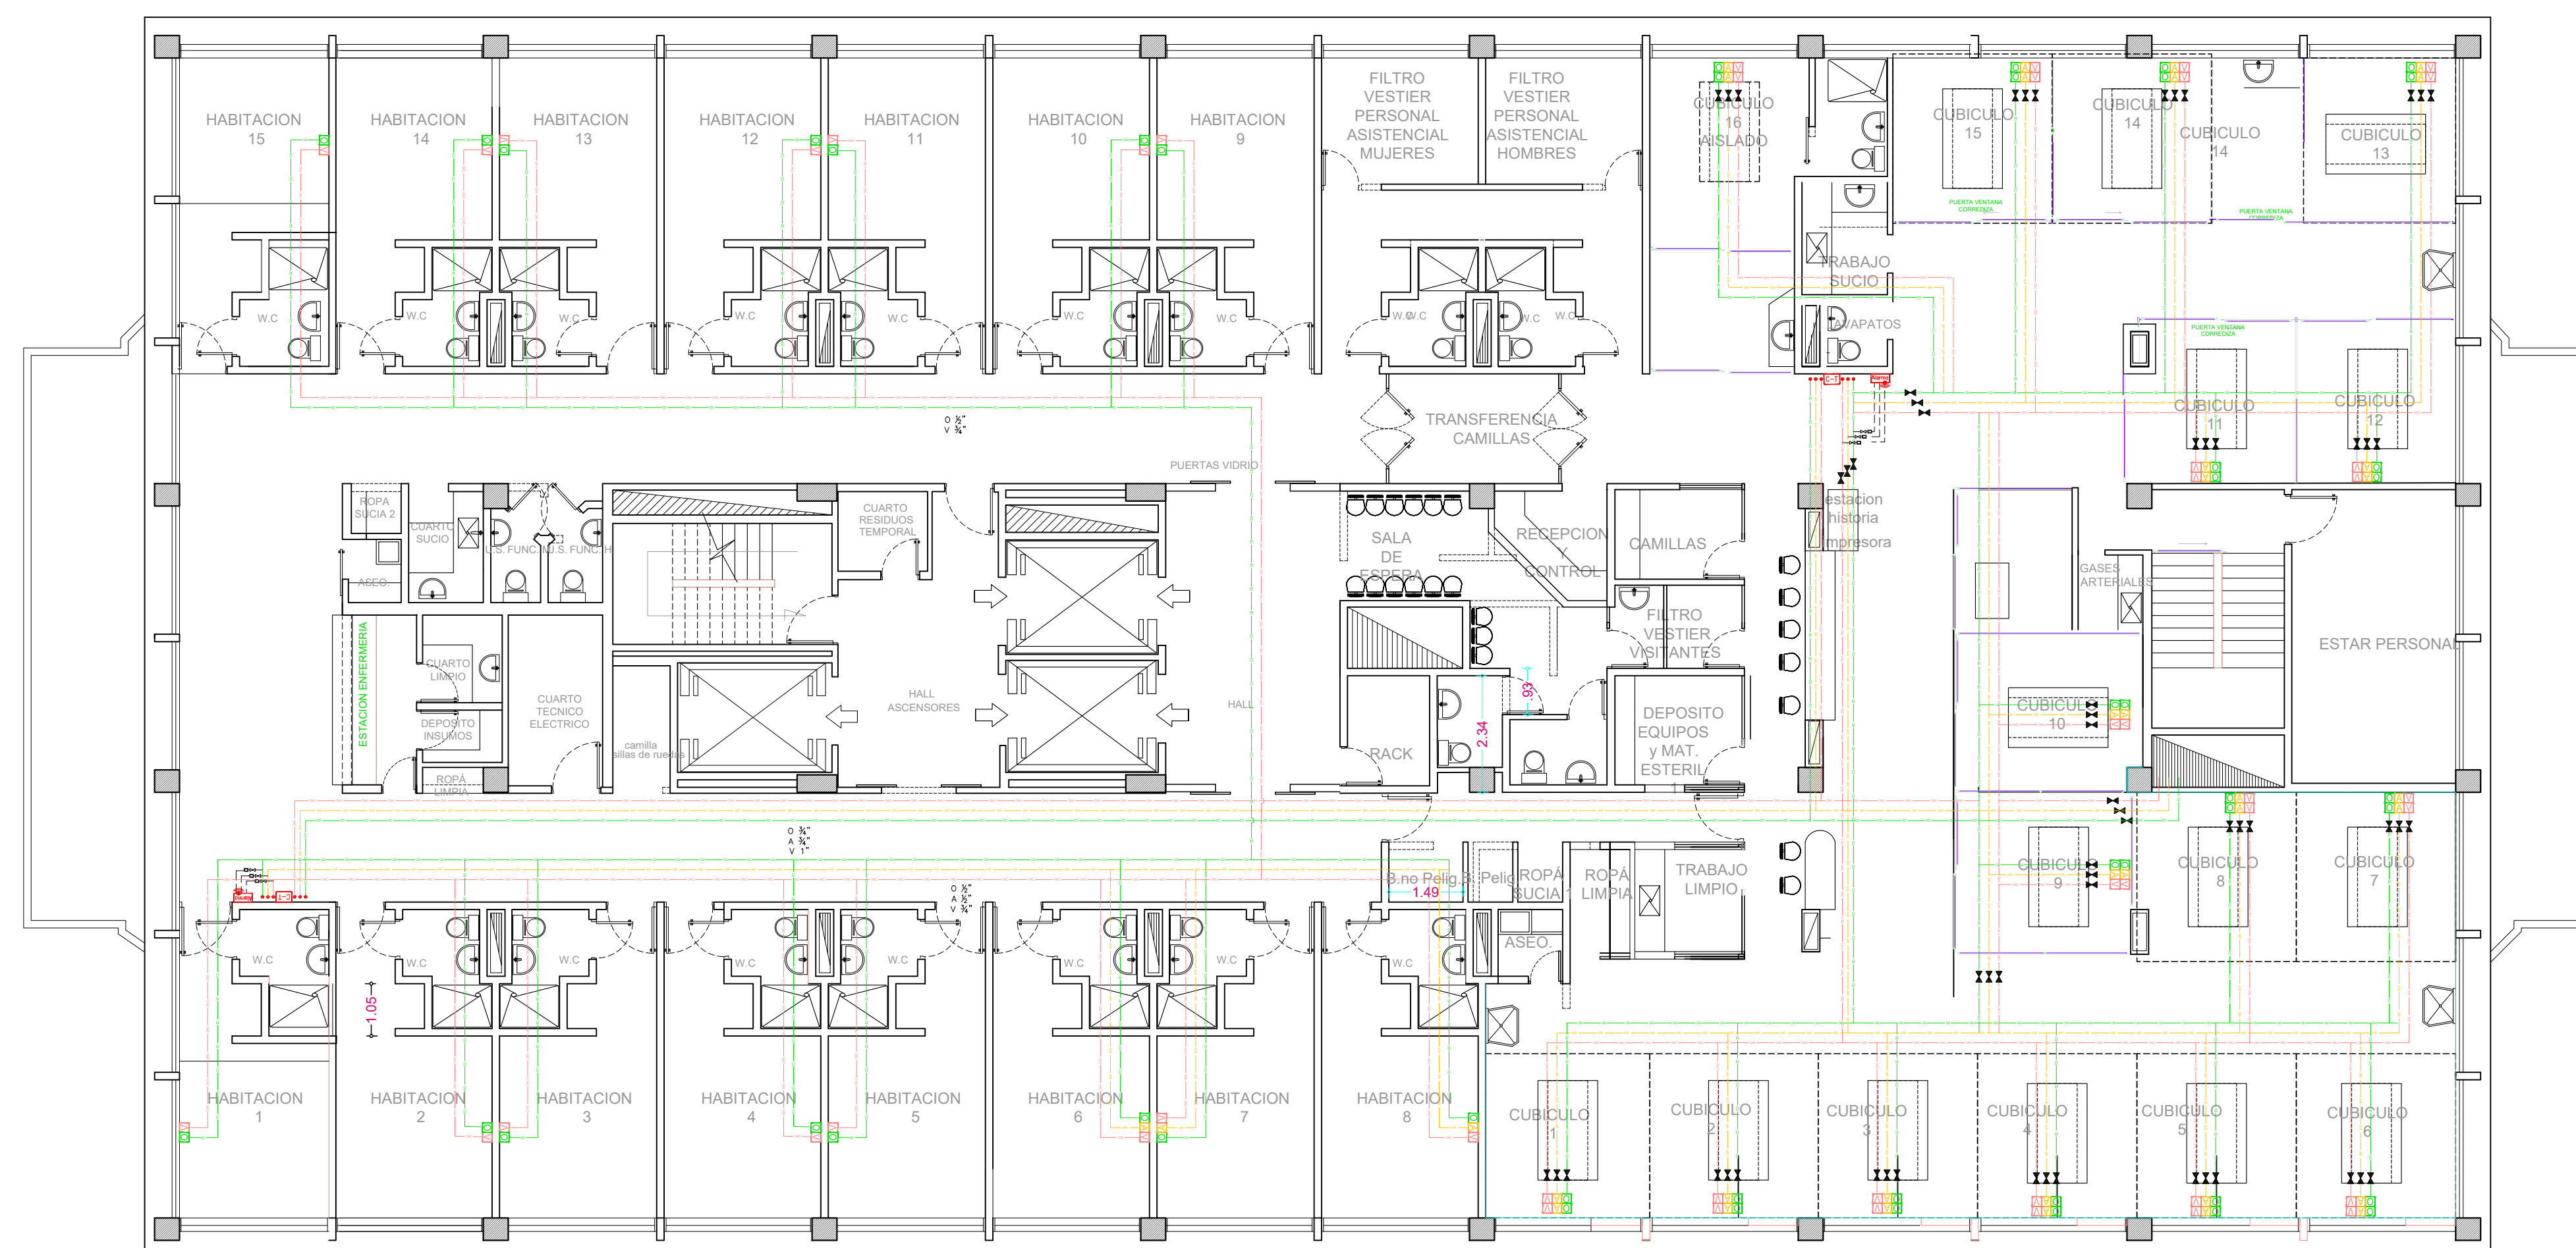

1 RED GASES MEDICINALES
OCTAVO PISO HSB

ESC. 1:125