

## LOCALIZACIÓN

UNIDAD DE SERVICIOS DE  
HOSPITAL SIMÓN BOLÍVAR  
CLL 165 N° 7-06

## MODIFICACIONES

[illegible]


CONTIENE:	
-----------	--

HSU\_GASES MEDICINALES PLANTA QUINTO PISO







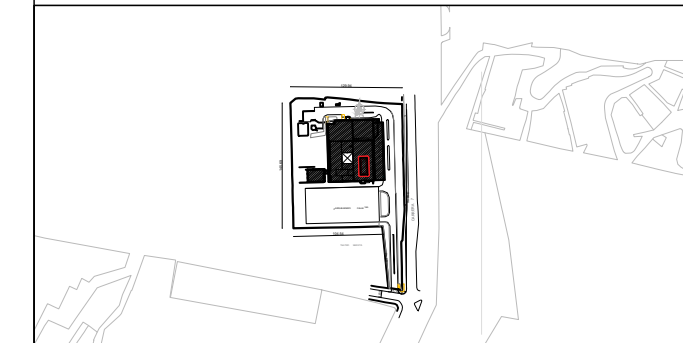








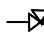



 
 

AREA TOTAL INTERVENCION:

20.288 m2

LOCALIZACIÓN UNIDAD:



## CONVENCIONES

- |   |  |
|---|--|
|  | RED OXIGENO (O)  |
|  | RED AIRE (A)   |
|  | RED VACIO (V)  |
|  | RED AIRE INDUSTRIAL (A)  |
|  | OXIDO NITROSO (N2O)  |
|  | EVACUACIÓN DE GASES (E)  |
|  | CARGA O DESCARGA AIRE AMBIENTAL (A)  |
|  | TOMAS DE PARED OXIGENO (O) AIRE (A) Y VACIO (V) OXIDO NITROSO (N) EVACUACIÓN (E) |
|  | CAJA DE CORTE SENCILLA   |
|  | CAJA DE CORTE DOBLE  |
|  | CAJA DE CORTE TRIPLE   |
|  | VALVULA DE CORTE   |
|  | TRANSDUCTOR CON VALVULA DE CORTE   |
|  | ALARMA MAESTRA   |
|  | ALARMA DE ÁREA   |
|  | VÁLVULA ALIVIO DE PRESIÓN  |
|  | MANÓMETRO  |
|  | REGULADOR DE PRESIÓN EN LÍNEA  |
|  | VÁLVULA UNIDIRECCIONAL   |
|  | CAMBIO AUTOMÁTICO  |
|  | INTERRUPTOR DE CAMBIO  |
|  | FILTRO   |

## RESPONSABLES:

LEVANTAMIENTO TÉCNICO:  
OSCAR HUMBERTO FUENTES FUENTES

DIBUJO:  
SERGIO ANDRÉS GONZÁLEZ PÉREZ


APROBÓ:  
MACEDONIO HERNANDEZ RODRIGUEZ

FECHA:	ESCALA:
--------	---------

OCTUBRE 2022	INDICADA
--------------	----------

Nº PLANO:
-----------

DE: 11

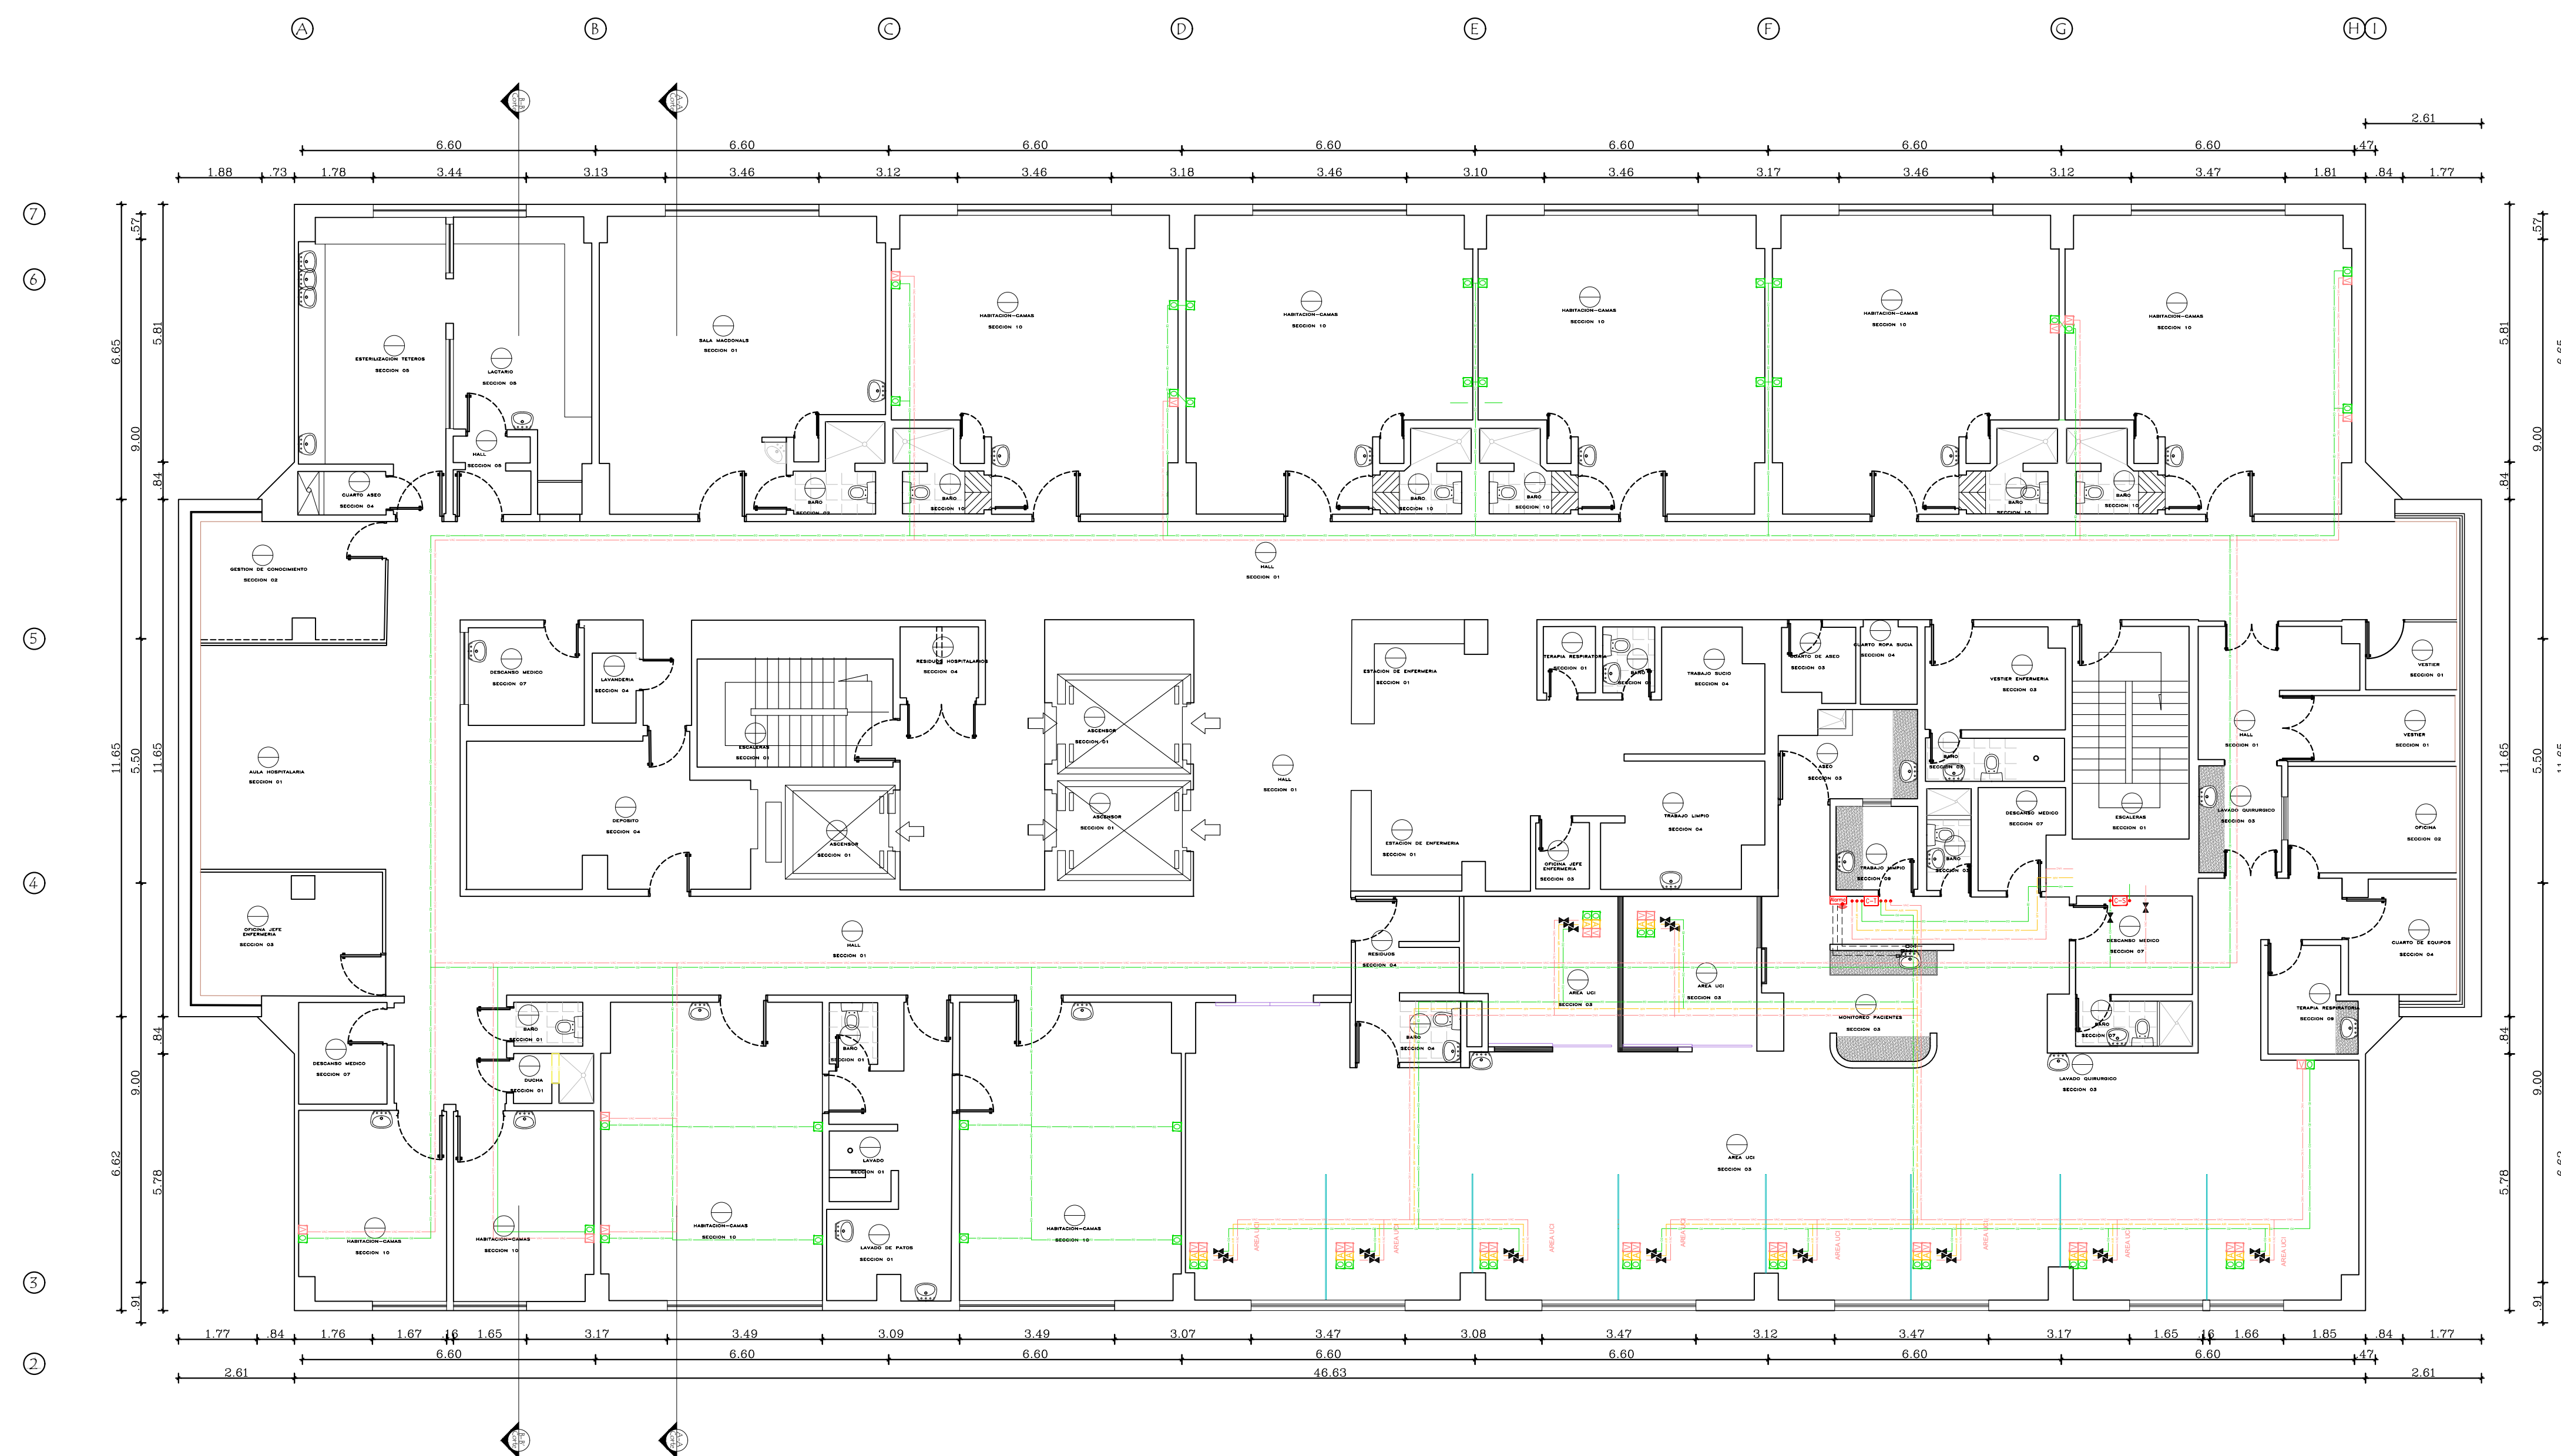

# 1 RED GASES MEDICINALES

ESC. 1:125