

LOCALIZACIÓN

UNIDAD DE SERVICIOS DE
HOSPITAL SIMÓN BOLÍVAR
CLL 165 N° 7-06

MODIFICACIONES

[illegible]


CONTIENE:	
-----------	--

HSU_GASES MEDICINALES PLANTA SEXTO PISO







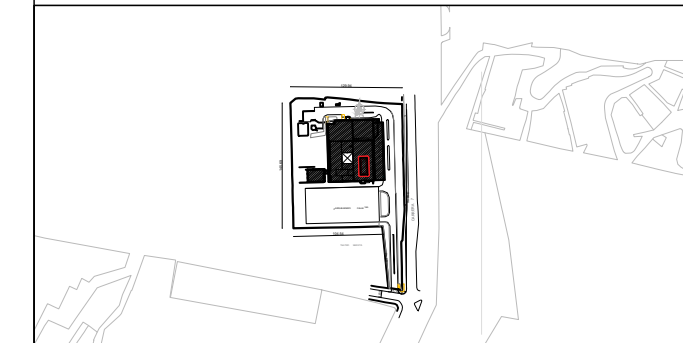








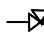



 
 

AREA TOTAL INTERVENCION:

20.288 m2

LOCALIZACIÓN UNIDAD:



CONVENCIONES

- | | |
|---|--|
|  | RED OXIGENO (O) |
|  | RED AIRE (A) |
|  | RED VACIO (V) |
|  | RED AIRE INDUSTRIAL (A) |
|  | OXIDO NITROSO (N2O) |
|  | EVACUACIÓN DE GASES (E) |
|  | CARGA O DESCARGA AIRE AMBIENTAL (A) |
|  | TOMAS DE PARED OXIGENO (O) AIRE (A) Y VACIO (V) OXIDO NITROSO (N) EVACUACIÓN (E) |
|  | CAJA DE CORTE SENCILLA |
|  | CAJA DE CORTE DOBLE |
|  | CAJA DE CORTE TRIPLE |
|  | VALVULA DE CORTE |
|  | TRANSDUCTOR CON VALVULA DE CORTE |
|  | ALARMA MAESTRA |
|  | ALARMA DE ÁREA |
|  | VÁLVULA ALIVIO DE PRESIÓN |
|  | MANÓMETRO |
|  | REGULADOR DE PRESIÓN EN LÍNEA |
|  | VÁLVULA UNIDIRECCIONAL |
|  | CAMBIO AUTOMÁTICO |
|  | INTERRUPTOR DE CAMBIO |
|  | FILTRO |

RESPONSABLES:

LEVANTAMIENTO TÉCNICO:
OSCAR HUMBERTO FUENTES FUENTES

DIBUJO:
SERGIO ANDRÉS GONZÁLEZ PÉREZ

APROBÓ:
MACEDONIO HERNANDEZ RODRIGUEZ

FECHA:	ESCALA:
--------	---------


OCTUBRE 2022

	INDICADA
--	----------

Nº PLANO:

DE:

11

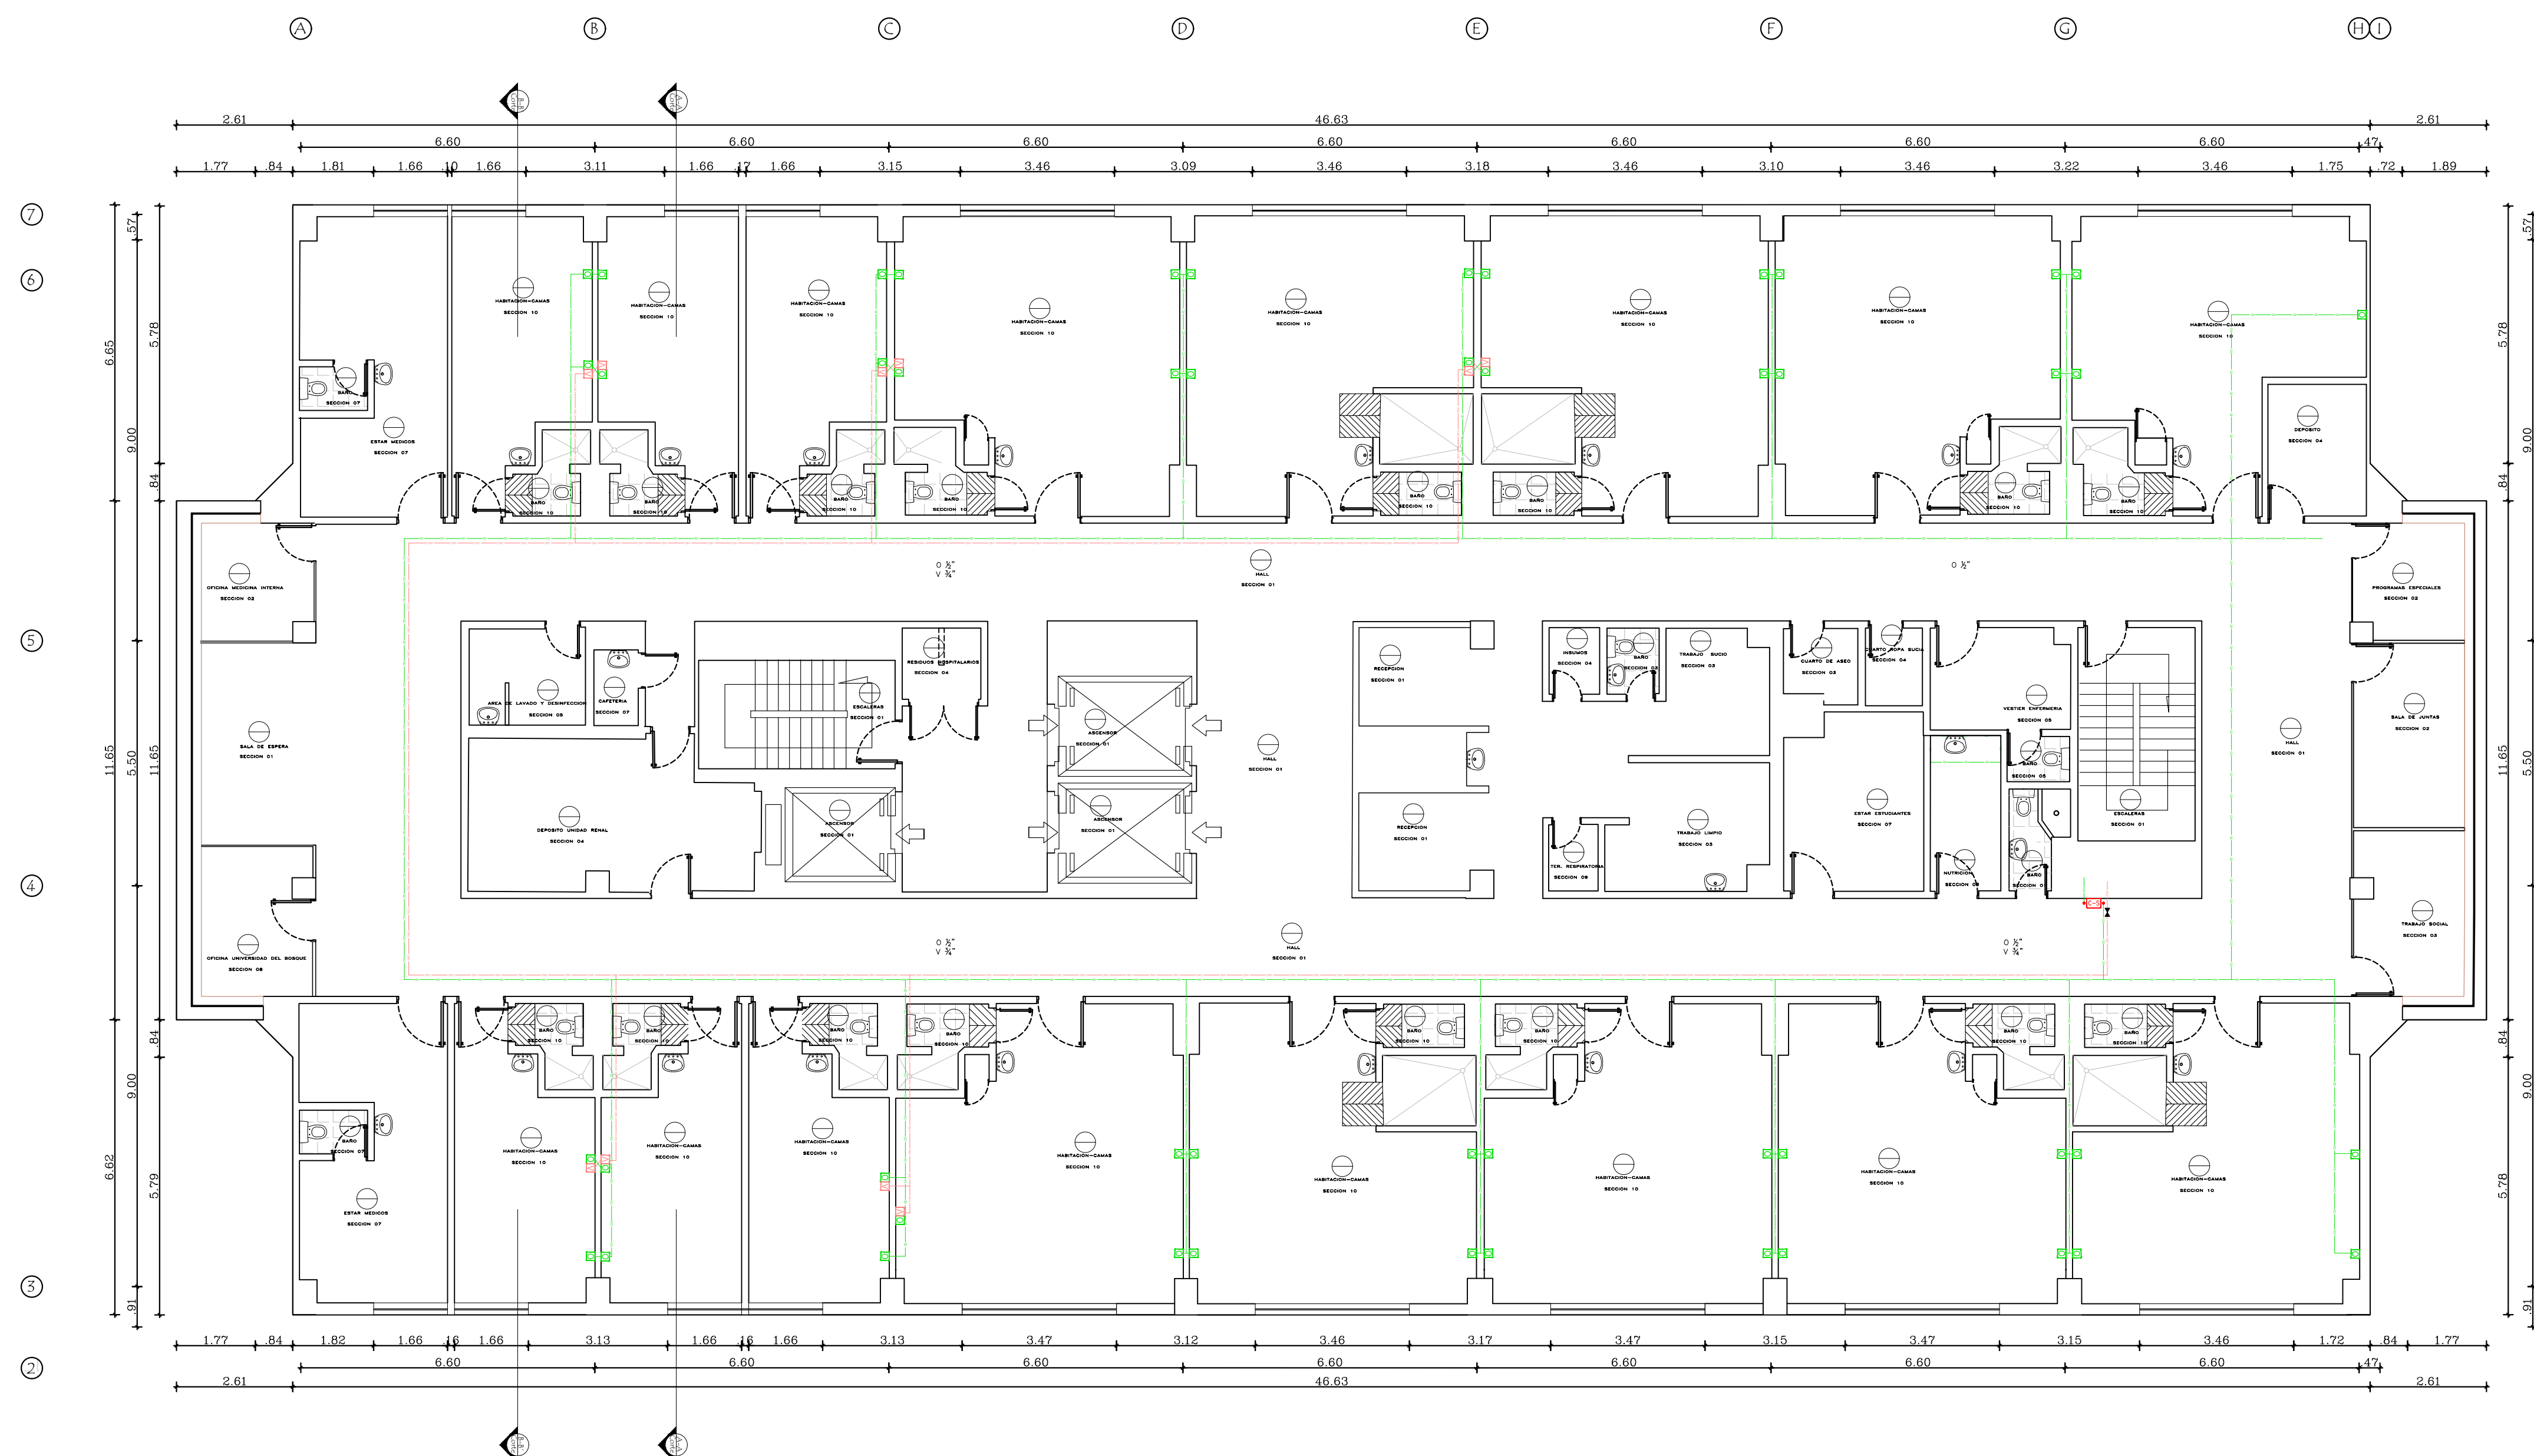

1 RED GASES MEDICINALES
SEXTO PISO HSB

ESC. 1:125