

## LOCALIZACIÓN

UNIDAD DE SERVICIOS DE  
HOSPITAL SIMÓN BOLÍVAR  
CLL 165 N° 7-06

## MODIFICACIONES

[illegible]


CONTIENE:	
-----------	--

HSU\_GASES MEDICINALES\_PLANTA TERCER PISO







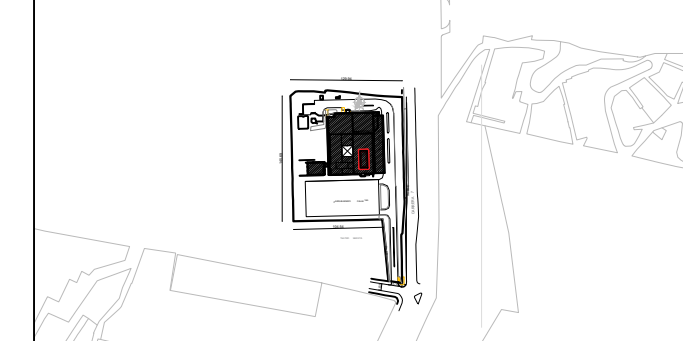







 







AREA TOTAL INTERVENCION:

 20.288 m2

LOCALIZACIÓN UNIDAD:



## CONVENCIONES

-  RED OXIGENO (O)
-  RED AIRE (A)
-  RED VACIO (V)
-  RED AIRE INDUSTRIAL (A)
-  OXIDO NITROSO (N2O)
-  EVACUACIÓN DE GASES (E)
-  CARGA O DESCARGA AIRE AMBIENTAL (A)
-  TOMAS DE PARED OXIGENO (O) AIRE (A) Y VACIO (V) OXIDO NITROSO (N) EVACUACIÓN (E)
-  CAJA DE CORTE SENCILLA
-  CAJA DE CORTE DOBLE
-  CAJA DE CORTE TRIPLE
-  VALVULA DE CORTE
-  TRANSDUCTOR CON VALVULA DE CORTE
-  ALARMA MAESTRA
-  ALARMA DE ÁREA
-  VÁLVULA ALIVIO DE PRESIÓN
-  MANÓMETRO
-  REGULADOR DE PRESIÓN EN LÍNEA
-  VÁLVULA UNIDIRECCIONAL
-  CAMBIO AUTOMÁTICO
-  INTERRUPTOR DE CAMBIO
-  FILTRO

## RESPONSABLES:

LEVANTAMIENTO TÉCNICO:  
OSCAR HUMBERTO FUENTES FUENTES

DIBUJO:  
SERGIO ANDRÉS GONZÁLEZ PÉREZ

APROBÓ:  
MACEDONIO HERNANDEZ RODRIGUEZ


FECHA:	ESCALA:
--------	---------

OCTUBRE 2022	INDICADA
--------------	----------

Nº PLANO:
-----------

DE:	
-----	--

11

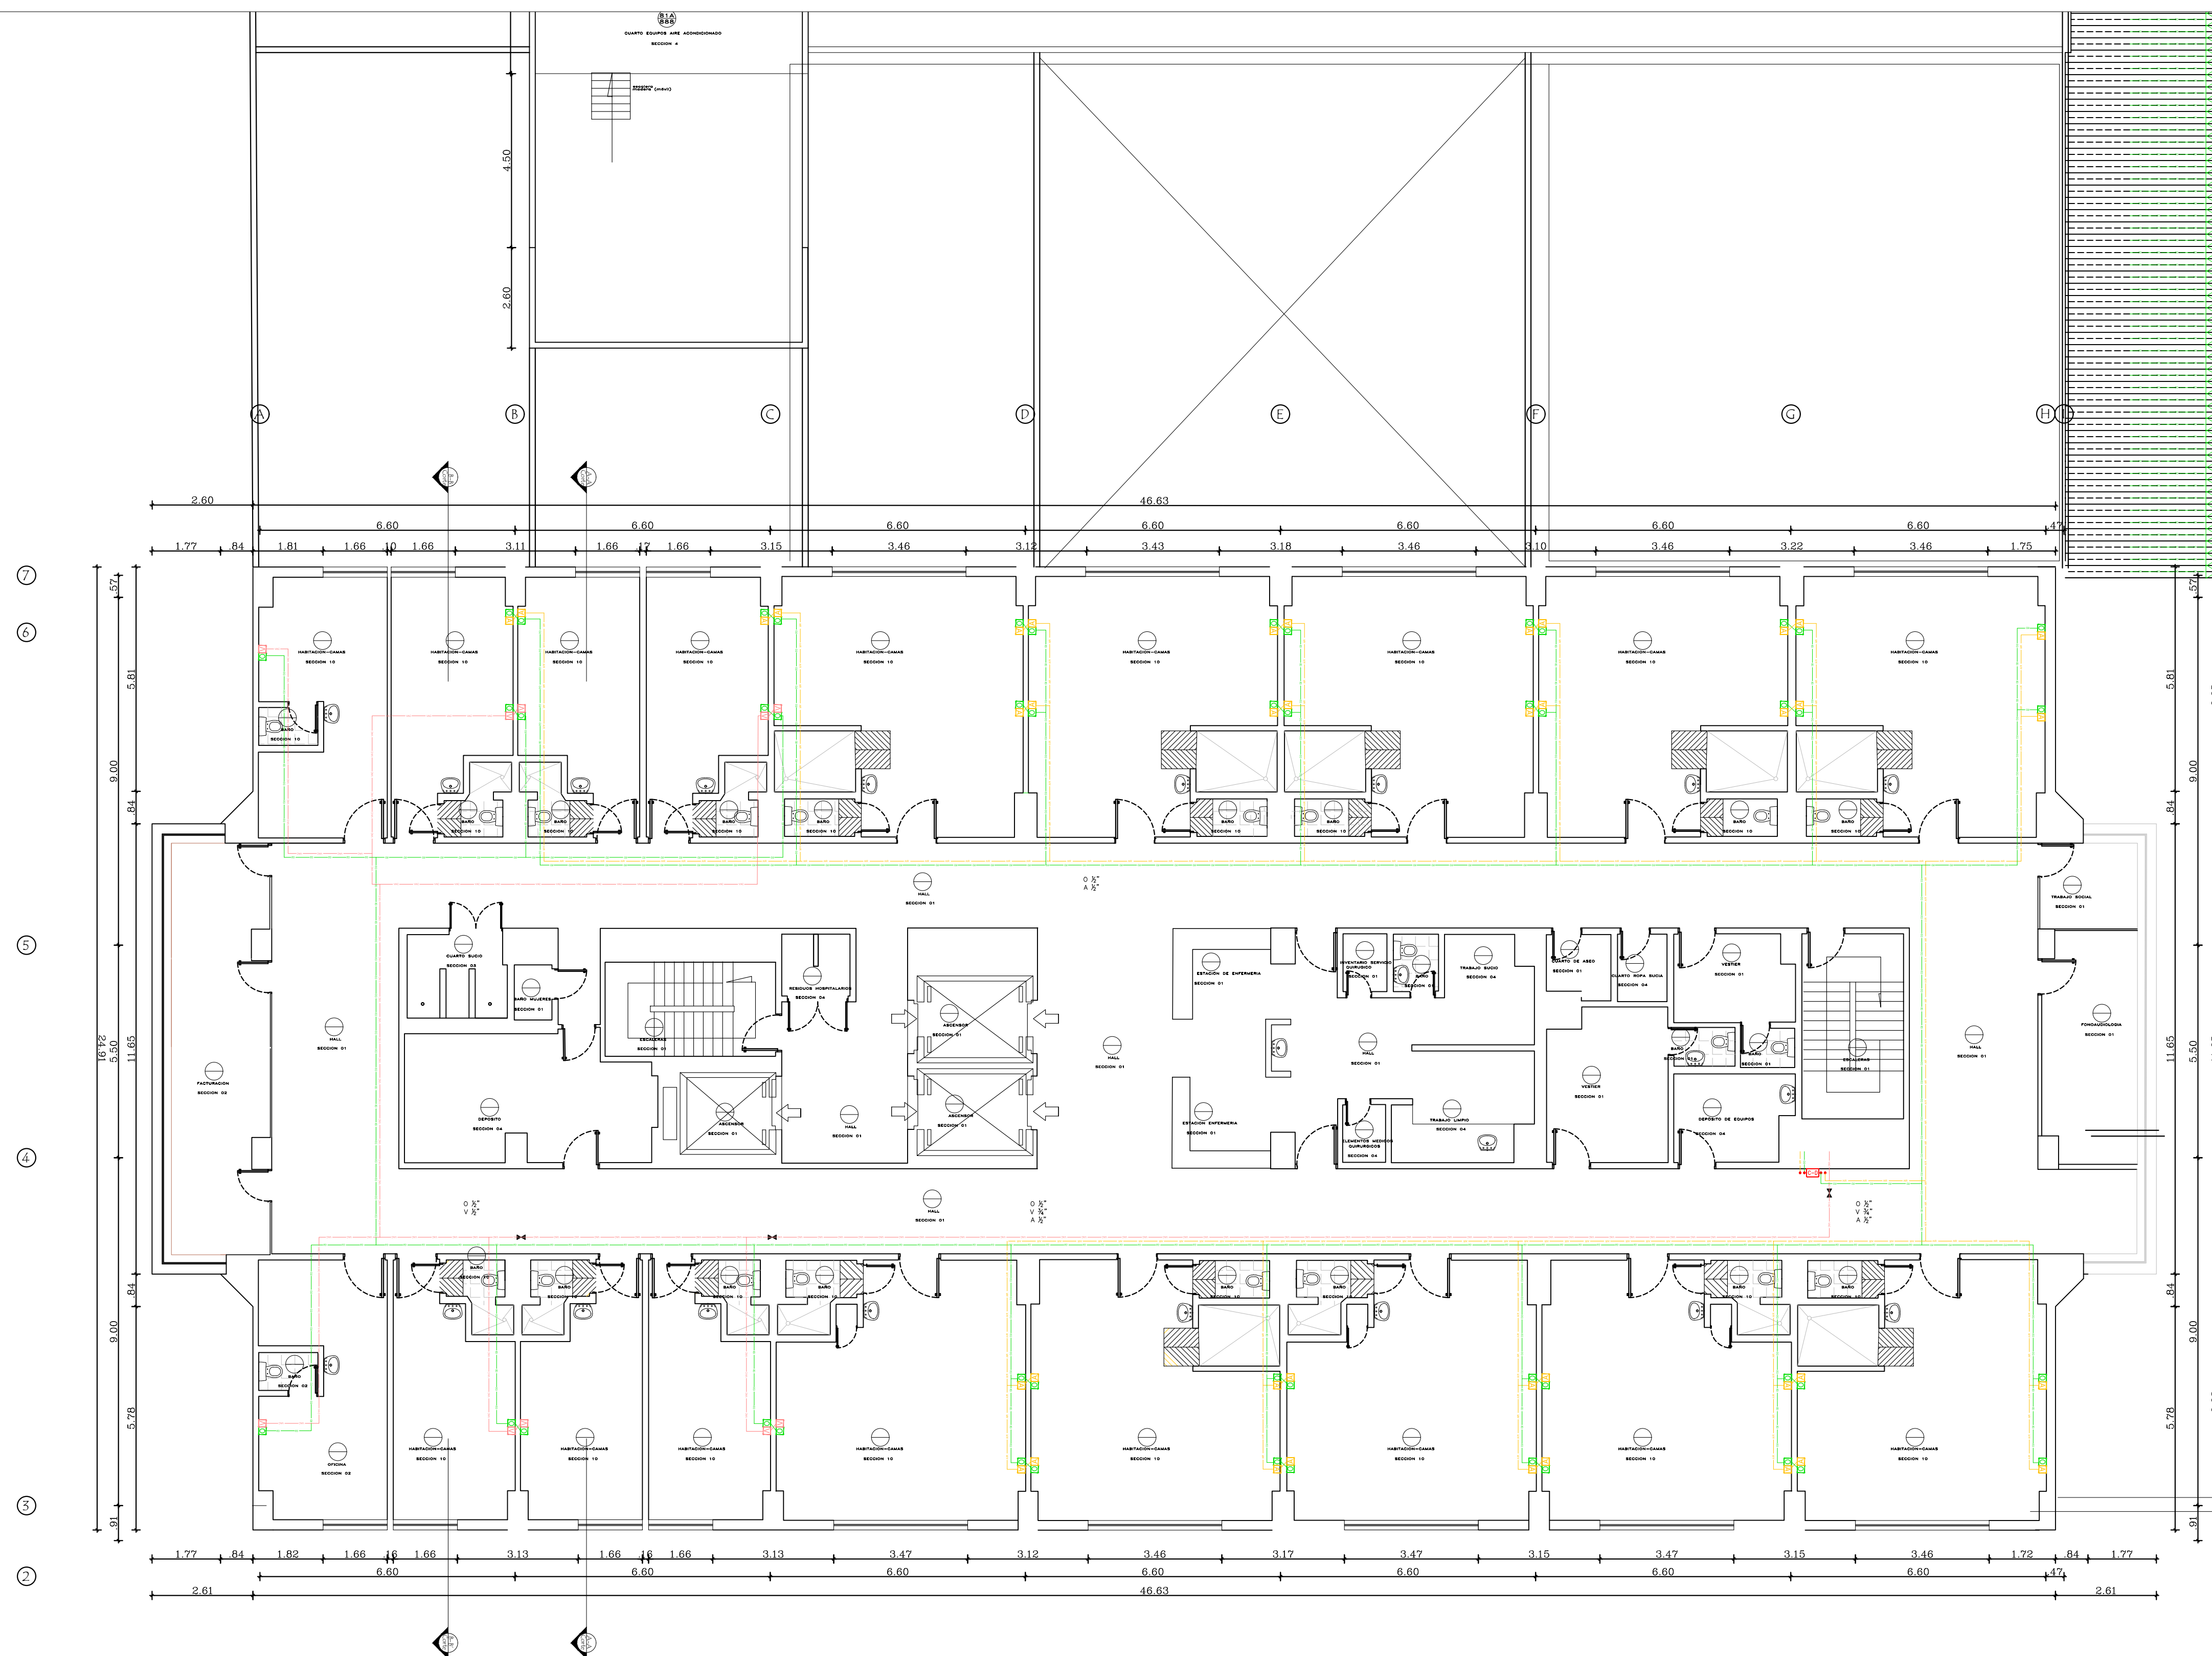

1 RED GASES MEDICINALES  
TERCER PISO HSB

ESC. 1:125