

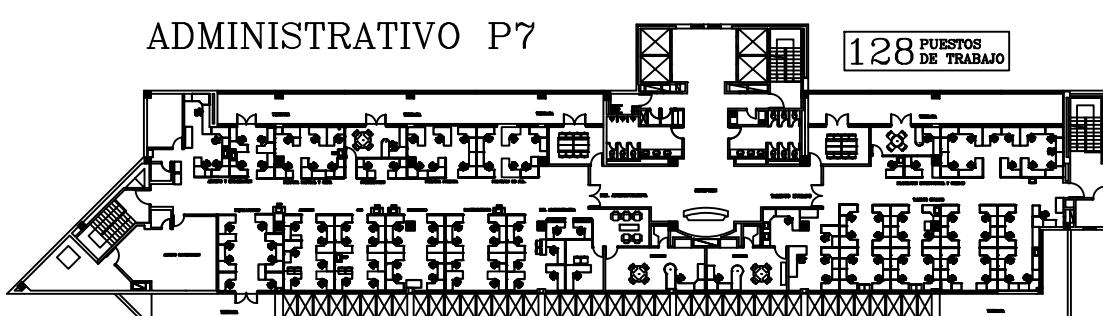
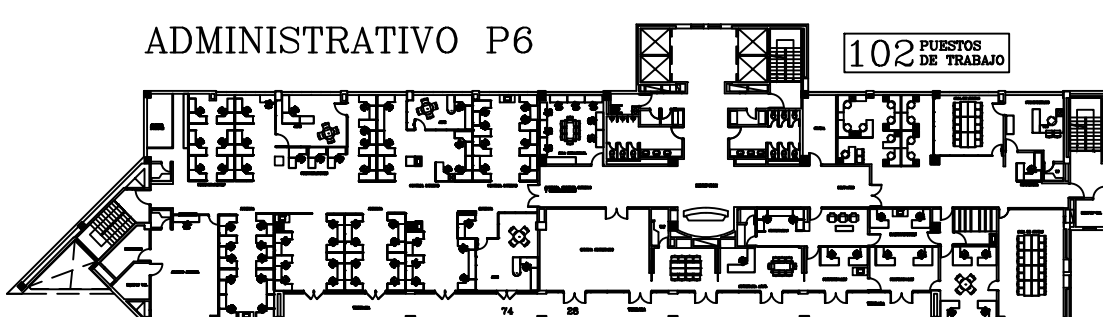
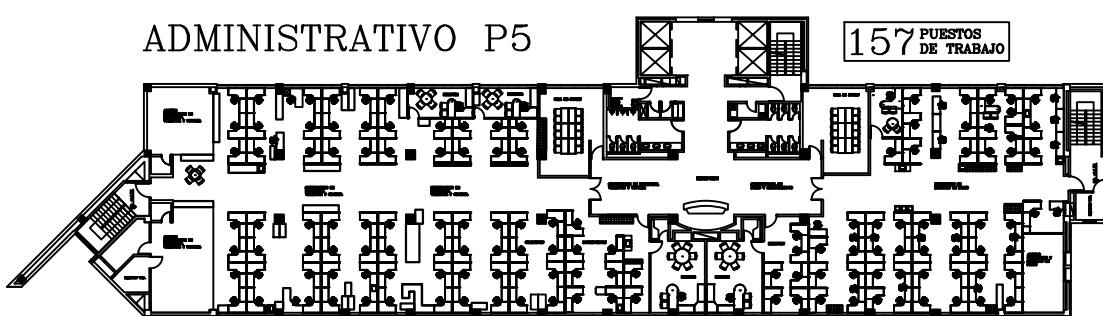
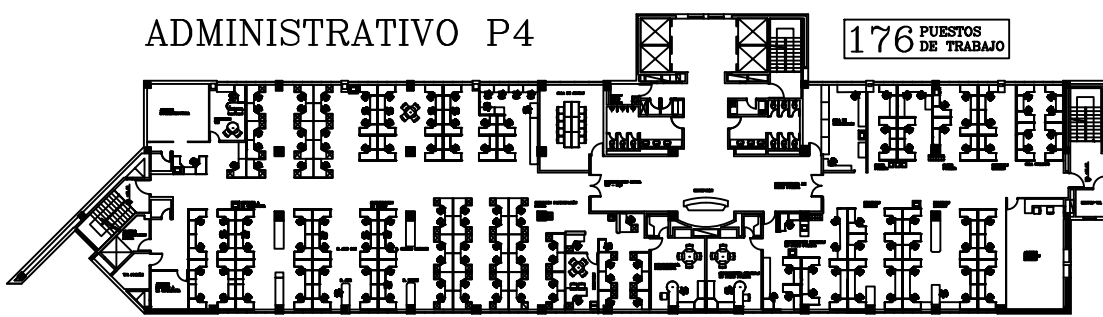
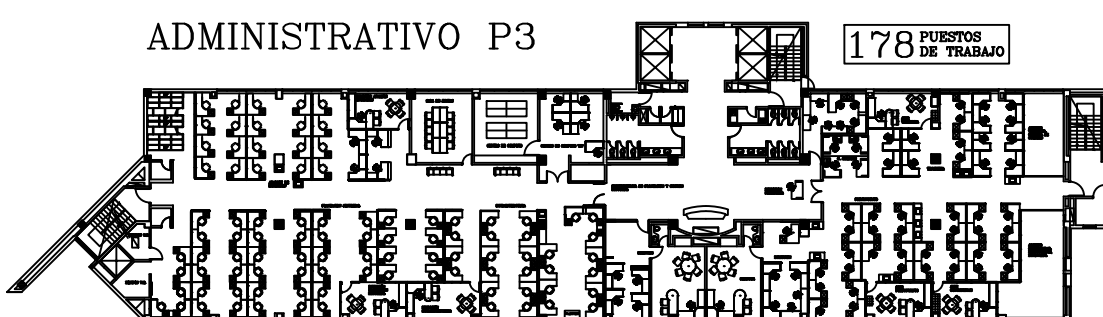
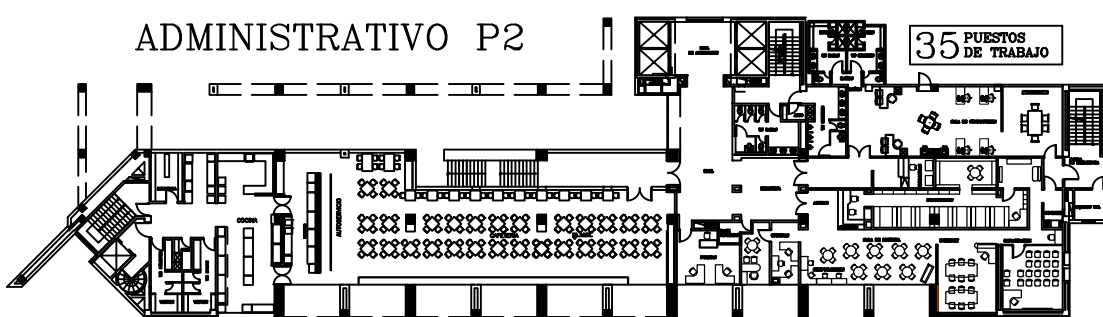
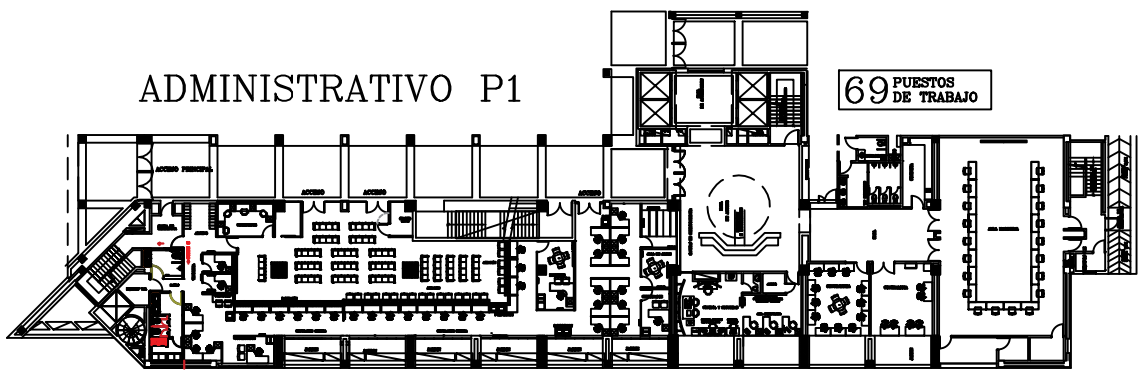
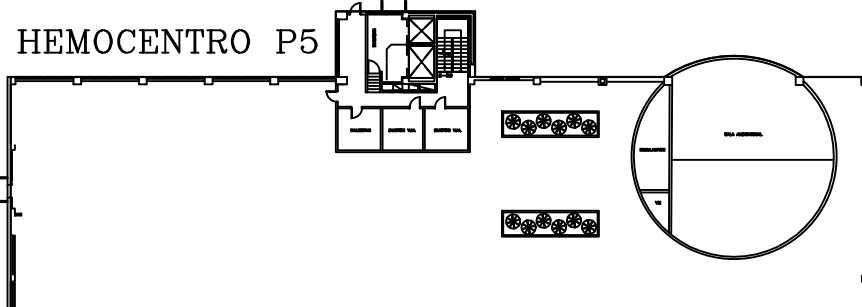
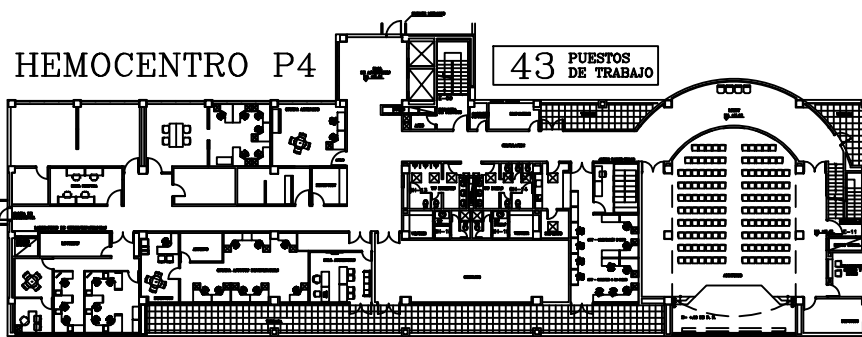
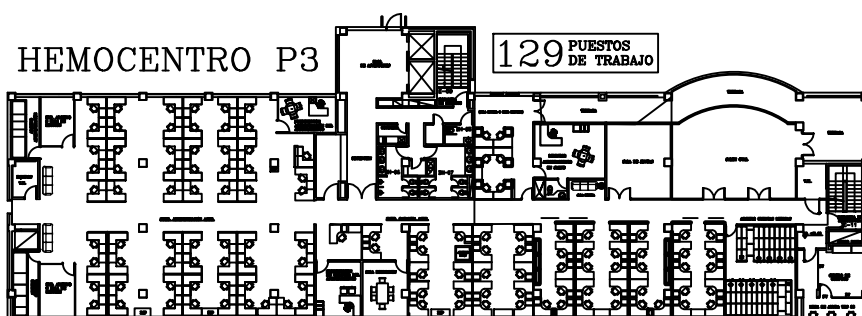







EDIFICIO
ADMINISTRATIVO

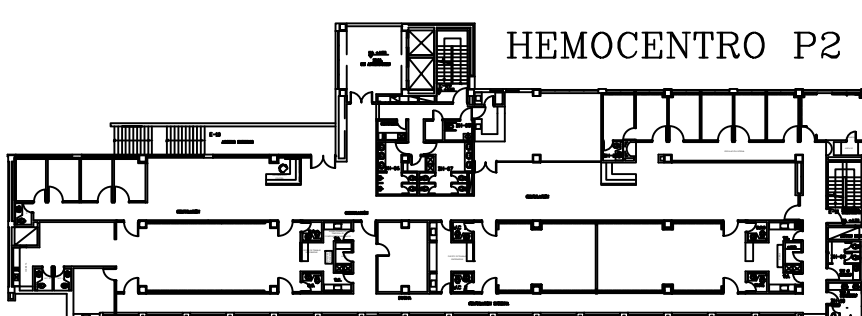








EDIFICIO
HEMOCENTRO

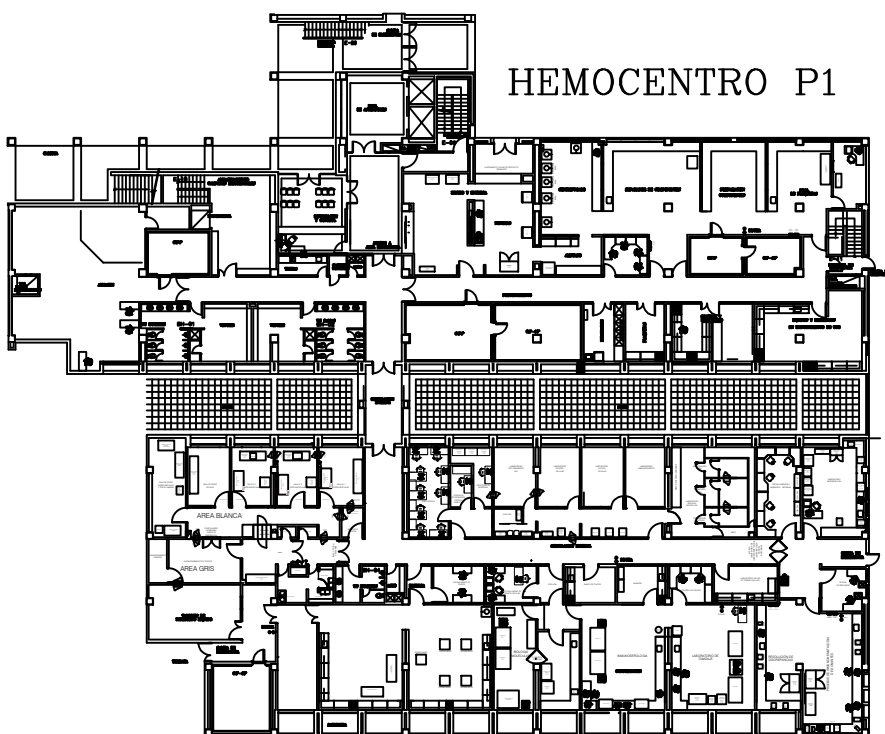


EDIFICIO
LABORATORIO

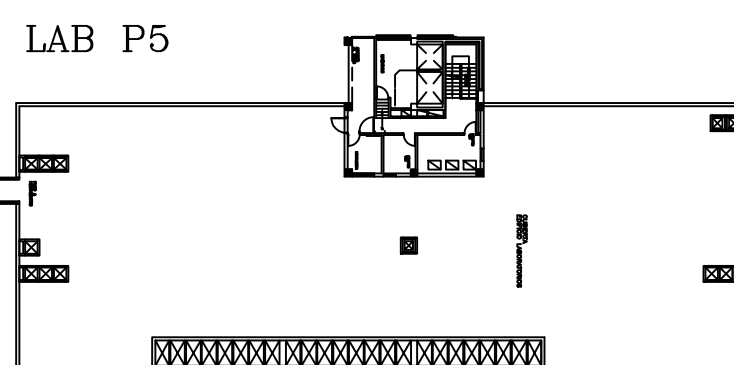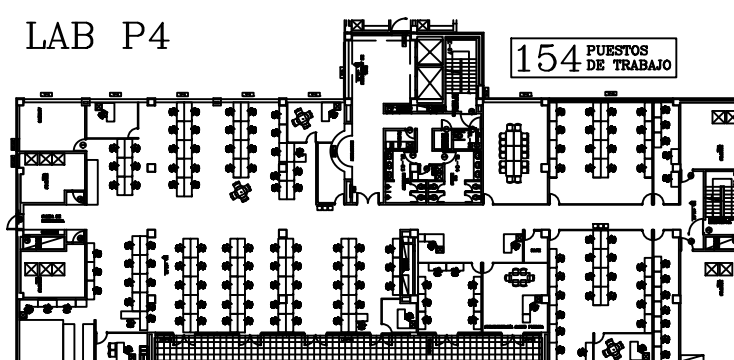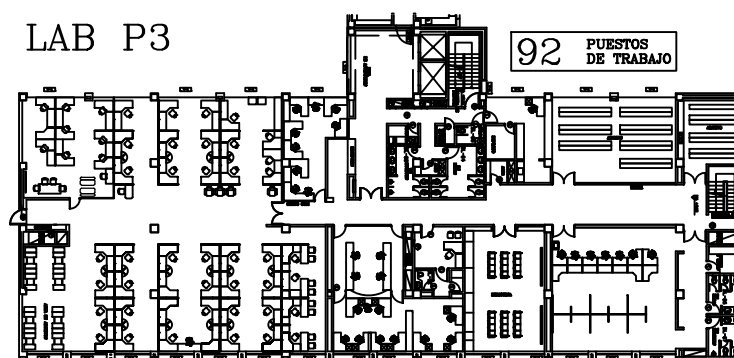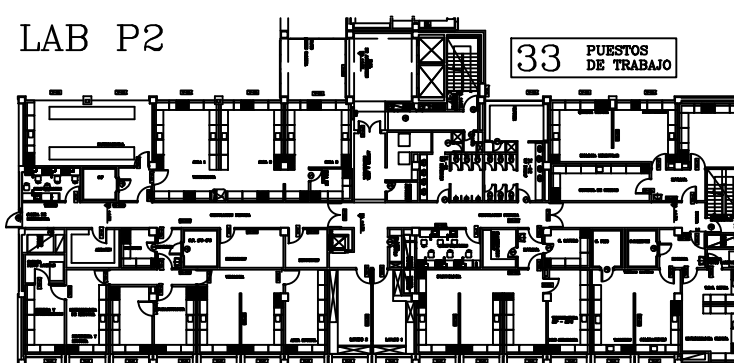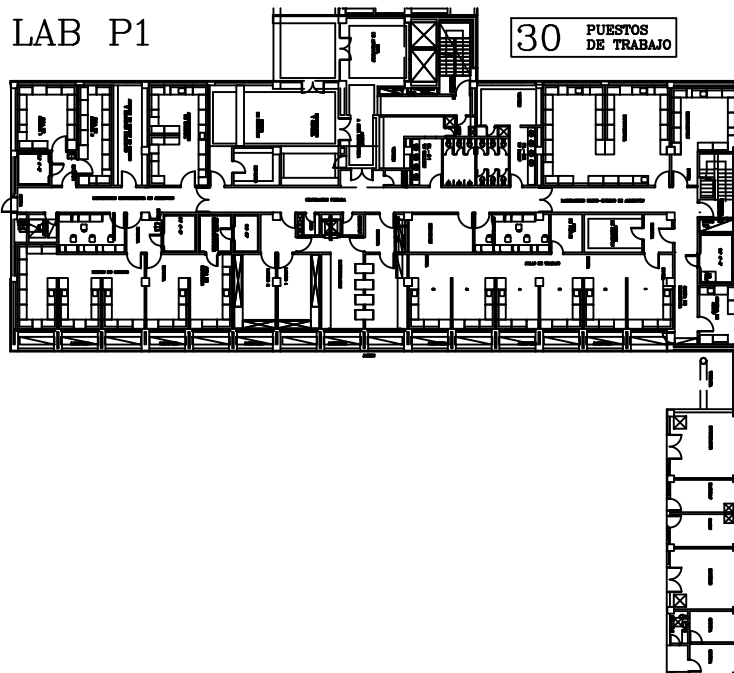



EDIFICIO
DUES

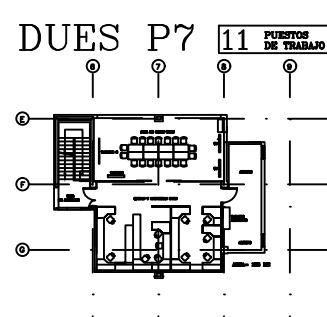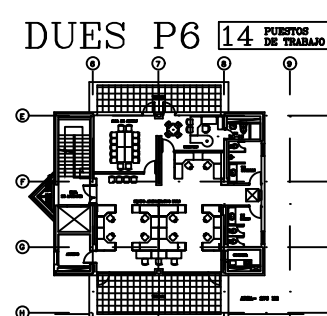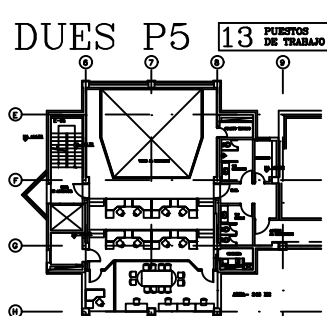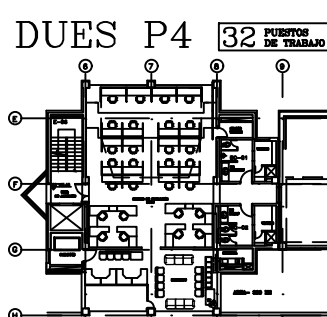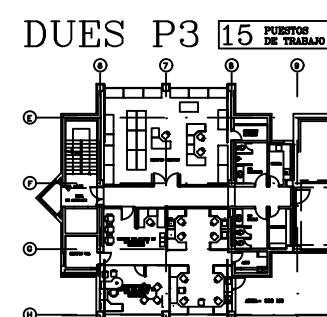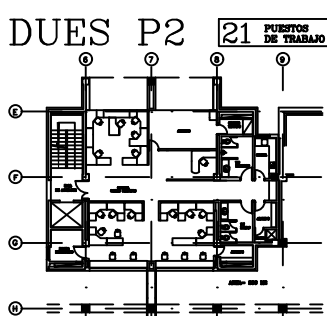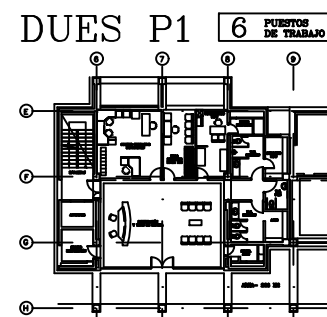


COMPLEJO SDS
SOTANO

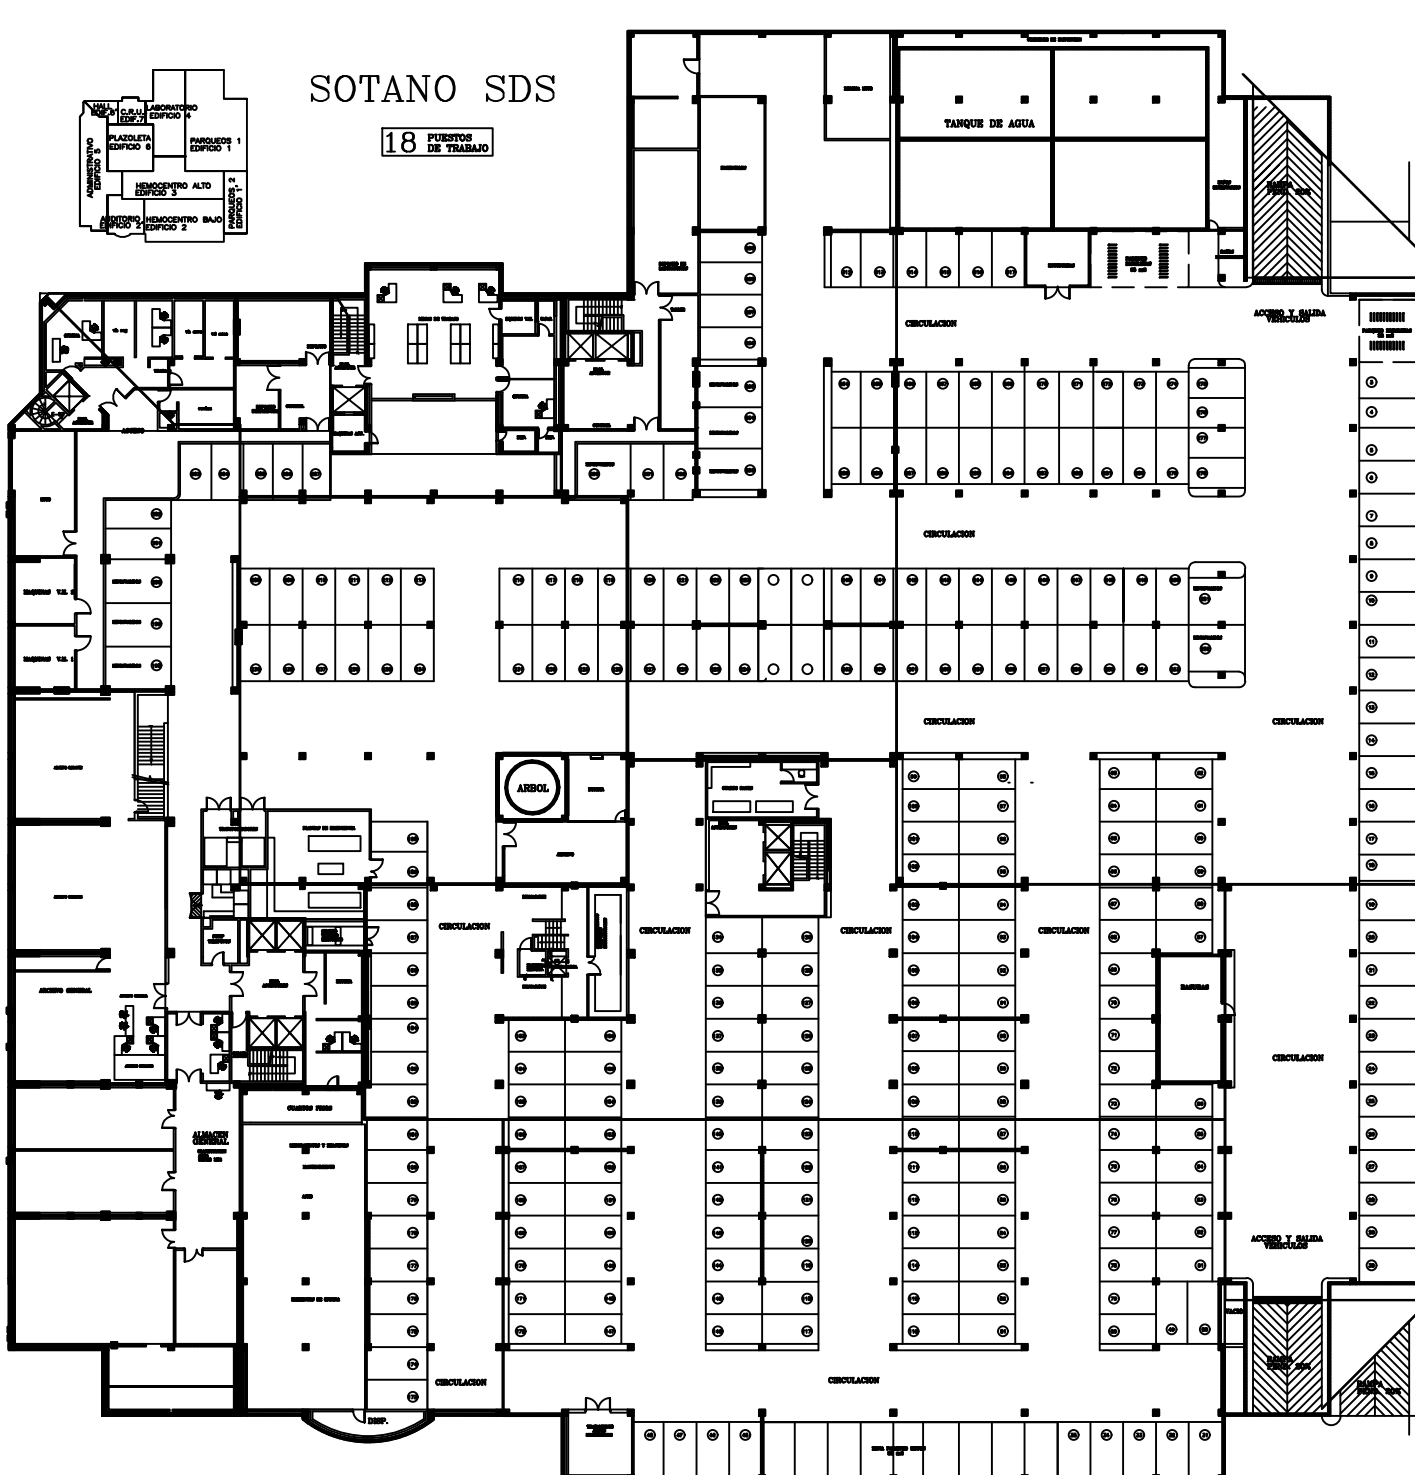

EDIFICIO
CASA AZUL

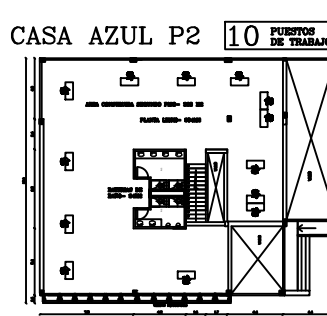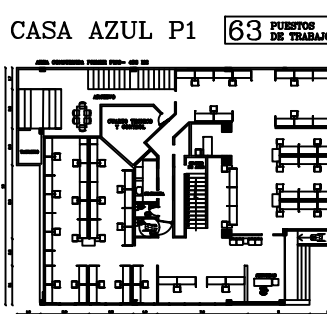

CERRO MANJUI

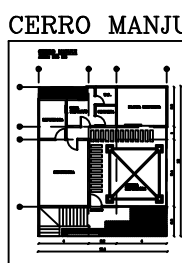

CERRO ALPES

